




Bei Stahlmantel
ersetzt ein Formstück
die Deckenplatten.

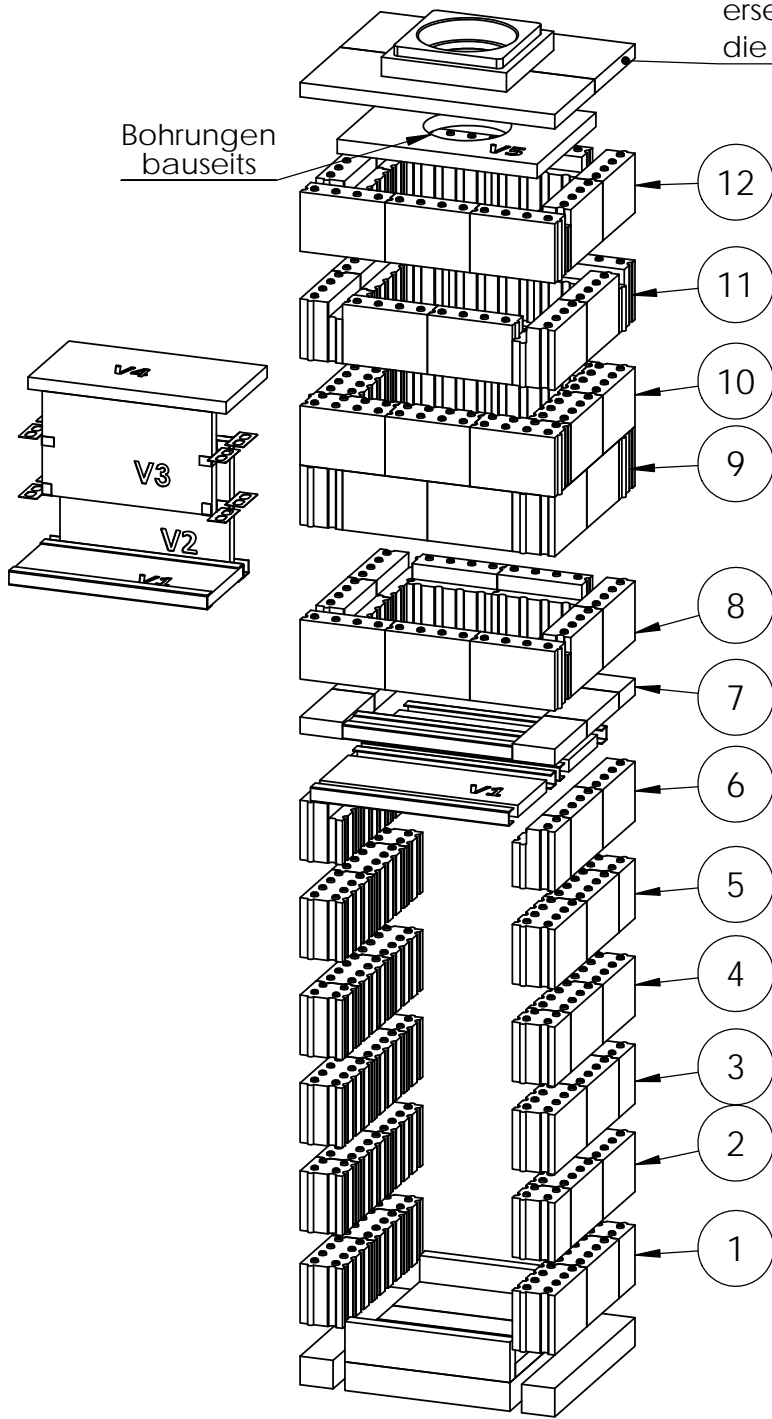


Reihe 11

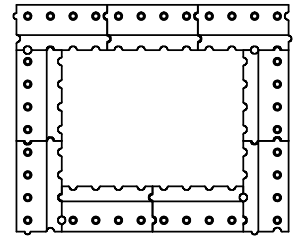


Reihe 10

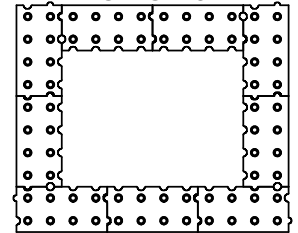


Reihe 9

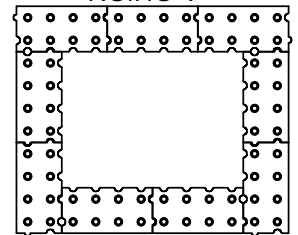


Reihe 8 + 12

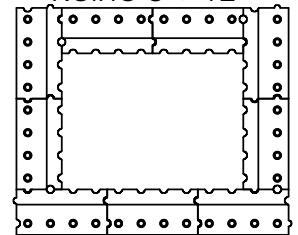


Reihe 1 + 3 + 5

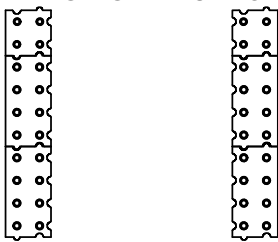


Reihe 2 + 4

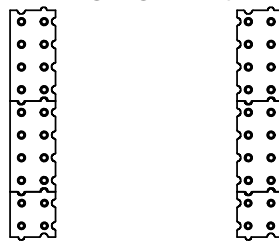

Reihe 6

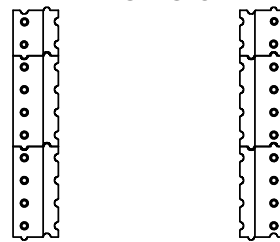

Reihe 7

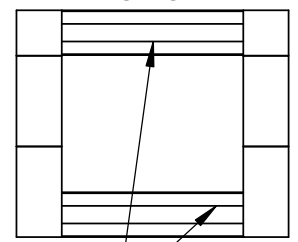

Auflageblech



OFEN Innovativ GmbH
Rotenbachweg 6
86633 Neuburg / Rödendorf
Tel. 08431-537007 Fax 537008

ZEICHNUNG NICHT SKALIEREN

ÄNDERUNG

BENENNUNG:
Feuerraum MHK-T D5

ZEICHNUNGSPfad:
D:\Dokumente\IONOS HiDrive\users\hllbilli6710_Kandern\OfenInno\Palego 2\Aufbau\mittel\

A4

GEZEICHNET

NAME
Amrehn G.



DATUM
28.01.2021

GEPRÜFT


GEWICHT: 329.13

MASSSTAB: 1:15

BLATT 1 VON 2

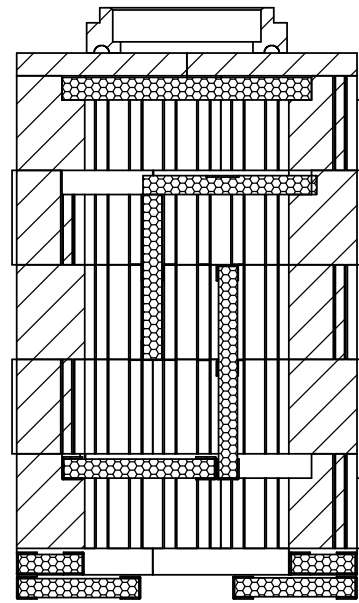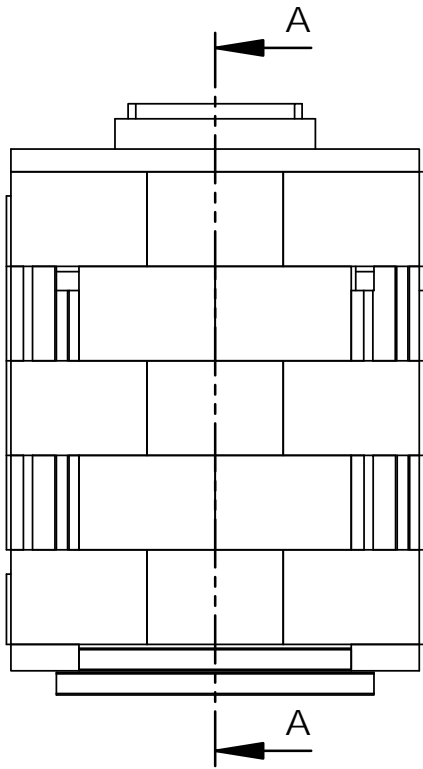

A-A (1 : 10)

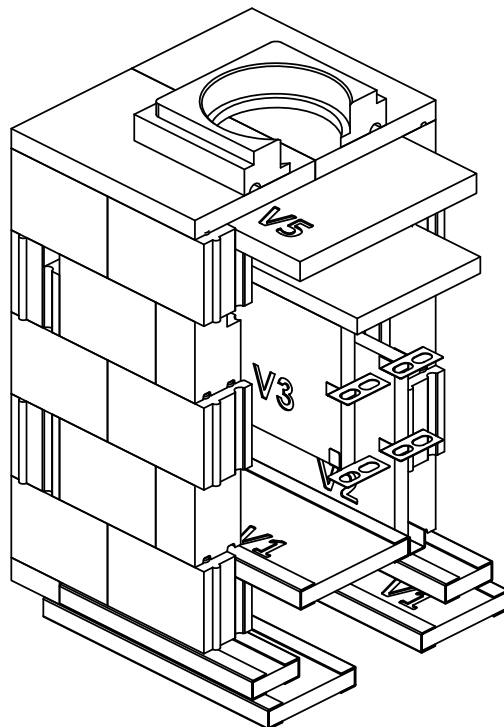

OFEN Innovativ GmbH
 Rotenbachweg 6
 86633 Neuburg / Rödenhof
 Tel. 08431-537007 Fax 537008

ZEICHNUNG NICHT SKALIEREN

ÄNDERUNG

BENENNUNG:

MK-T D5

ZEICHNUNGSPfad.

D:\Dokumente\IONOS HiDrive\users\hilibilli670_Kandern\OfenInno\Palego 2\Aufbaumittel\

A4

GEZEICHNET	NAME Amrehn G.	DATUM 28.01.2021
------------	-------------------	---------------------

GEPRÜFT	GEWICHT: 201.27
---------	-----------------

MASSSTAB:1:15

BLATT 2 VON 2