

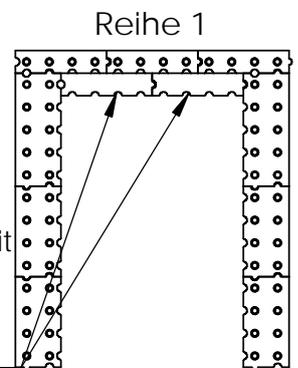
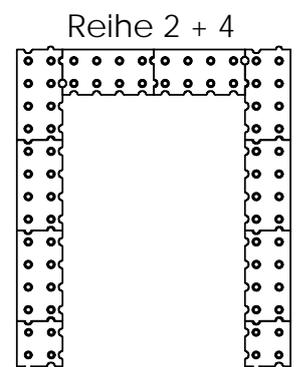
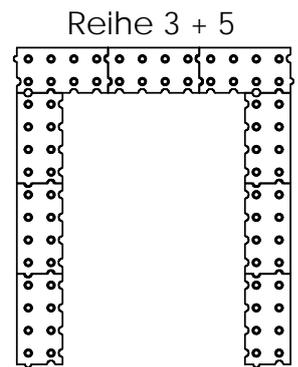


Bei Stahlmantel  
ersetzt ein Formstück  
die Deckenplatten.

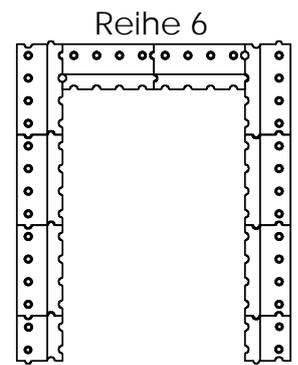

Steine lose  
einstellen, damit  
Sekundärluft  
einströmen  
kann.

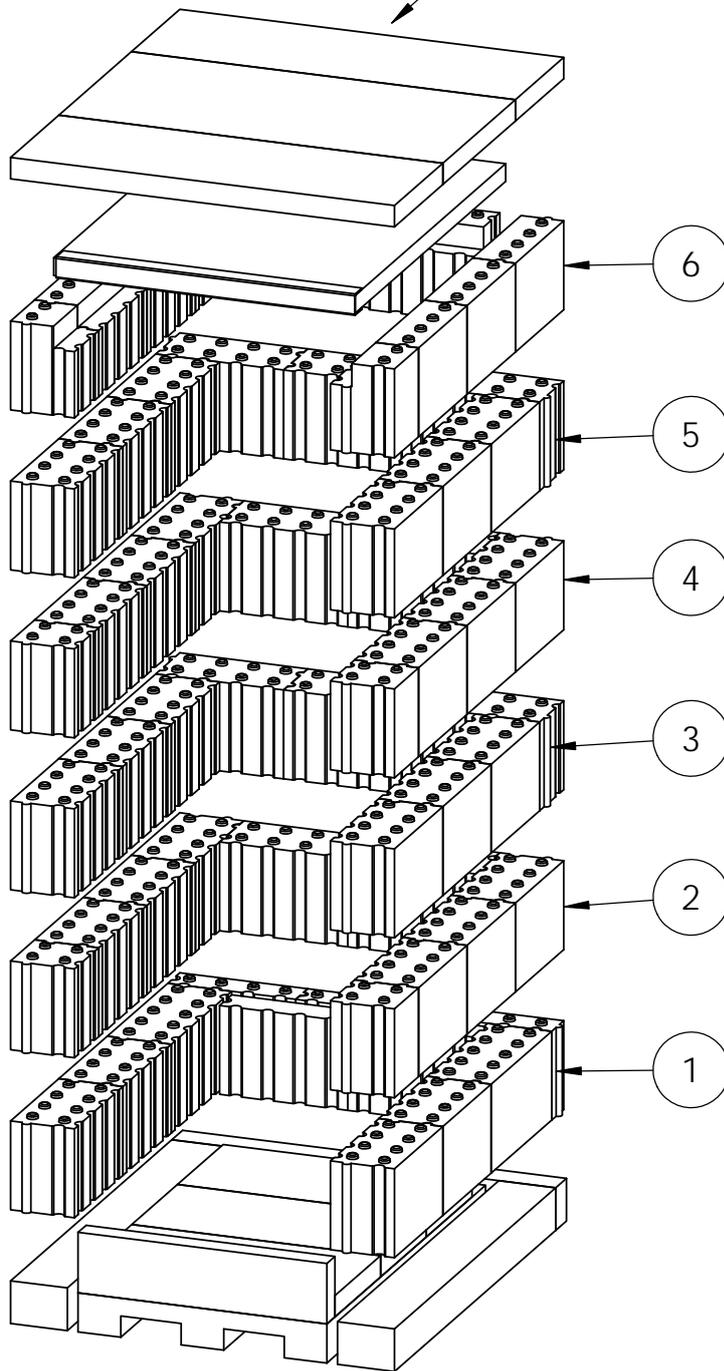

OFEN Innovativ GmbH  
Rotenbachweg 6  
86633 Neuburg / Rödendorf  
Tel. 08431-537007 Fax 537008

ZEICHNUNG NICHT SKALIEREN

ÄNDERUNG

BENENNUNG:  
Feuerraum MHL

ZEICHNUNGSPfad:  
D:\Dokumente\HiDrive\users\hlibilli\0\_Kandern\OfenInno\Palego 2\Aufbau\mittel\

A4

GEZEICHNET

NAME  
Amrehn G.

DATUM  
15.06.2021

GEPRÜFT

GEWICHT: 236,94

MASSSTAB: 1:15

BLATT 1 VON 1