

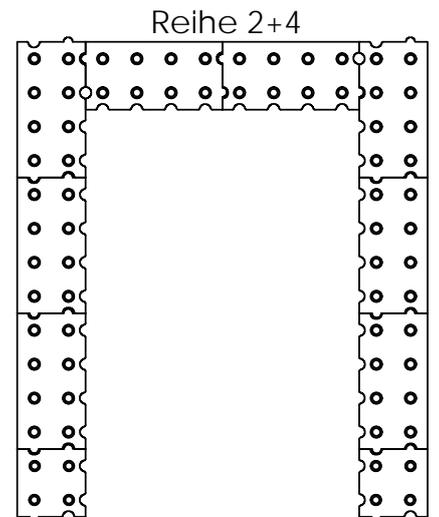
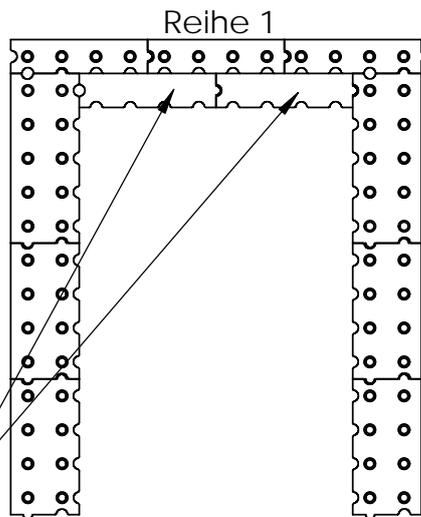
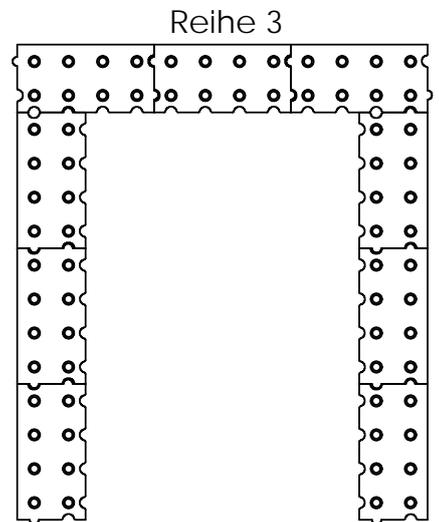


Bei Stahlmantel
ersetzt ein Formstück
die Deckenplatten.

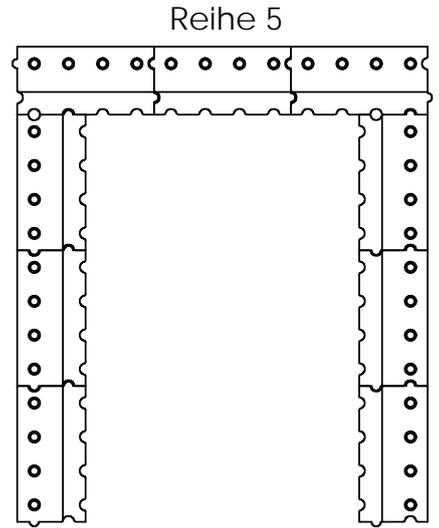

Steine lose
einstellen, damit
Sekundärluft
einströmen
kann.

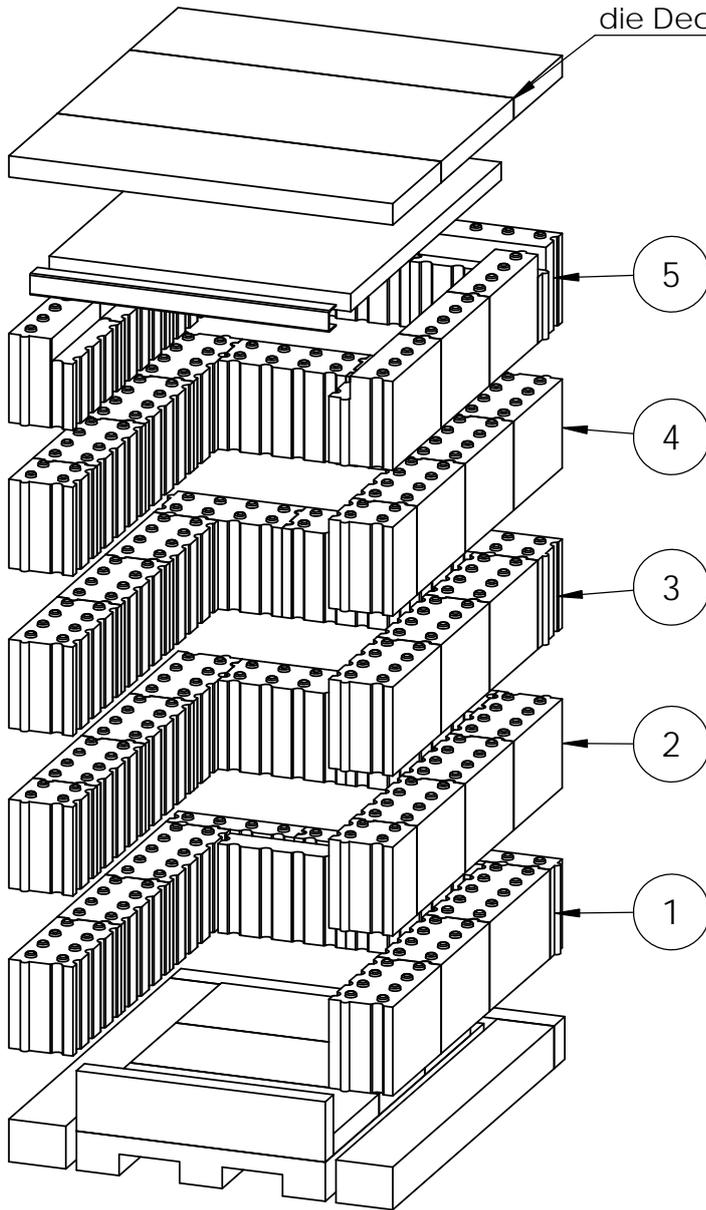

OFEN Innovativ GmbH
Rotenbachweg 6
86633 Neuburg / Rödendorf
Tel. 08431-537007 Fax 537008

ZEICHNUNG NICHT SKALIEREN

ÄNDERUNG

BENENNUNG:
Feuerraum MNL

ZEICHNUNGSPfad:
D:\Dokumente\HiDrive\users\hlibilli\0_Kandern\OfenInno\Palego 2\Aufbau\mittel\

A4

GEZEICHNET	NAME Amrehn G.	DATUM 15.06.2021
------------	-------------------	---------------------

GEPRÜFT	GEWICHT: 202.93
---------	-----------------

MASSSTAB: 1:10

BLATT 1 VON 1