




Bei Stahlmantel  
ersetzt ein Formstück  
die Deckenplatten.

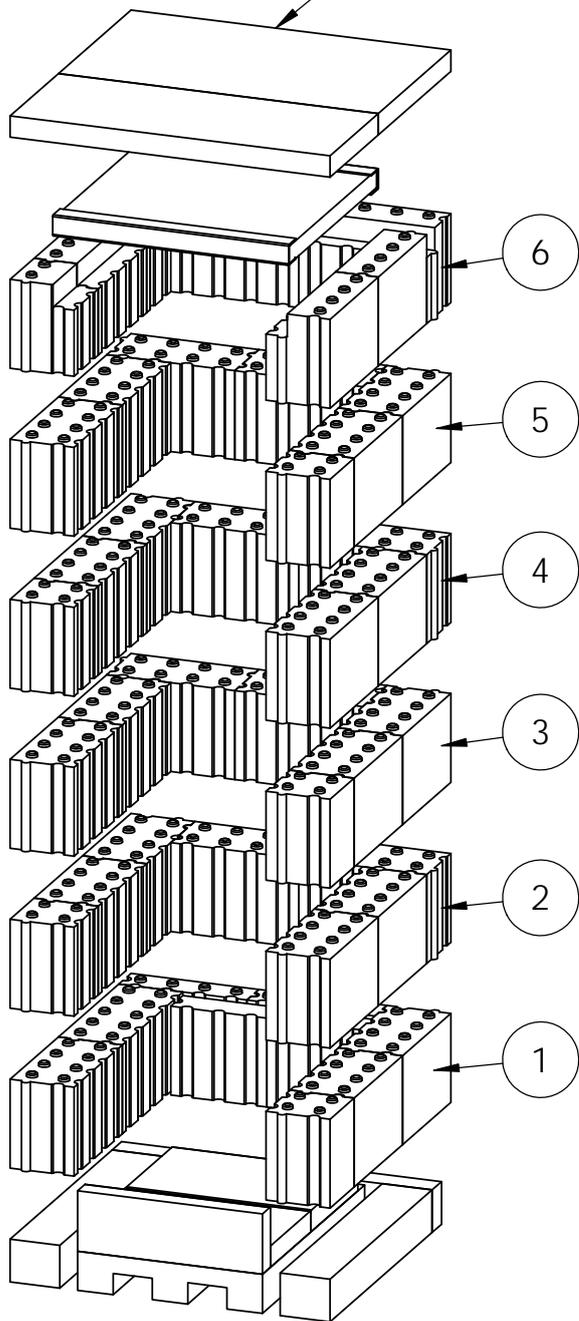


Reihe 6

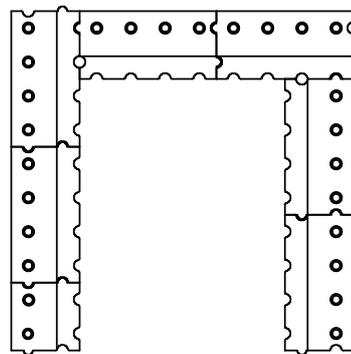


Reihe 3 + 5

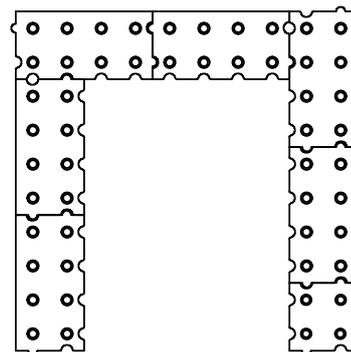

Reihe 2 + 4

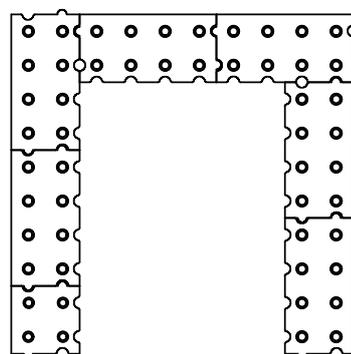

Reihe 1

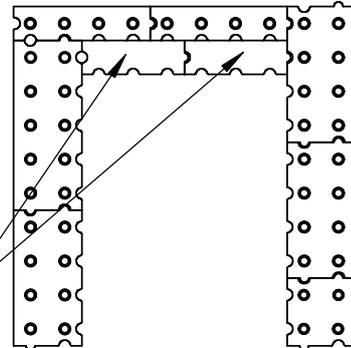

Steine lose  
einstellen, damit  
Sekundärluft  
einströmen  
kann.



OFEN Innovativ GmbH  
Rotenbachweg 6  
86633 Neuburg / Rödendorf  
Tel. 08431-537007 Fax 537008

ZEICHNUNG NICHT SKALIEREN

ÄNDERUNG

BENENNUNG:  
Feuerraum SHK

ZEICHNUNGSPfad:  
D:\Dokumente\OneDrive\Dokumente\O\_Kandern\OfenInno\Palego 2\Aufbau\small\

A4

GEZEICHNET

NAME  
Amrehn G.

DATUM  
13.02.2023

GEPRÜFT

GEWICHT: 169.12

MASSSTAB: 1:10

BLATT 1 VON 1