

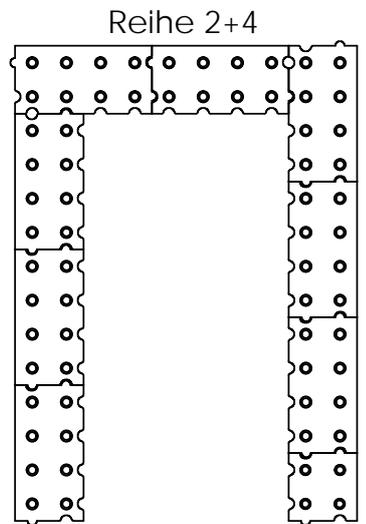
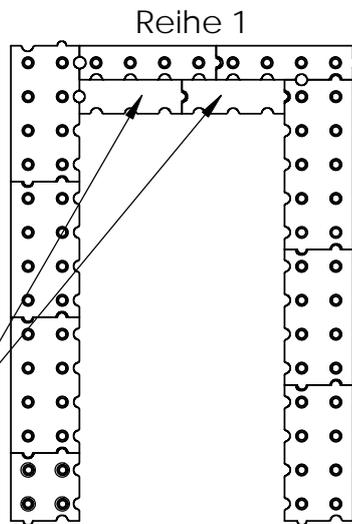
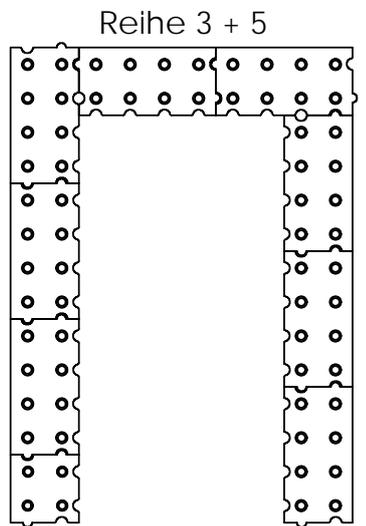


Bei Stahlmantel
ersetzt ein Formstück
die Deckenplatten.

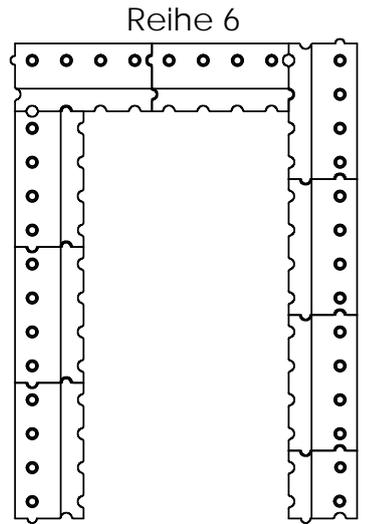

Steine lose
einstellen, damit
Sekundärluft
einströmen
kann.

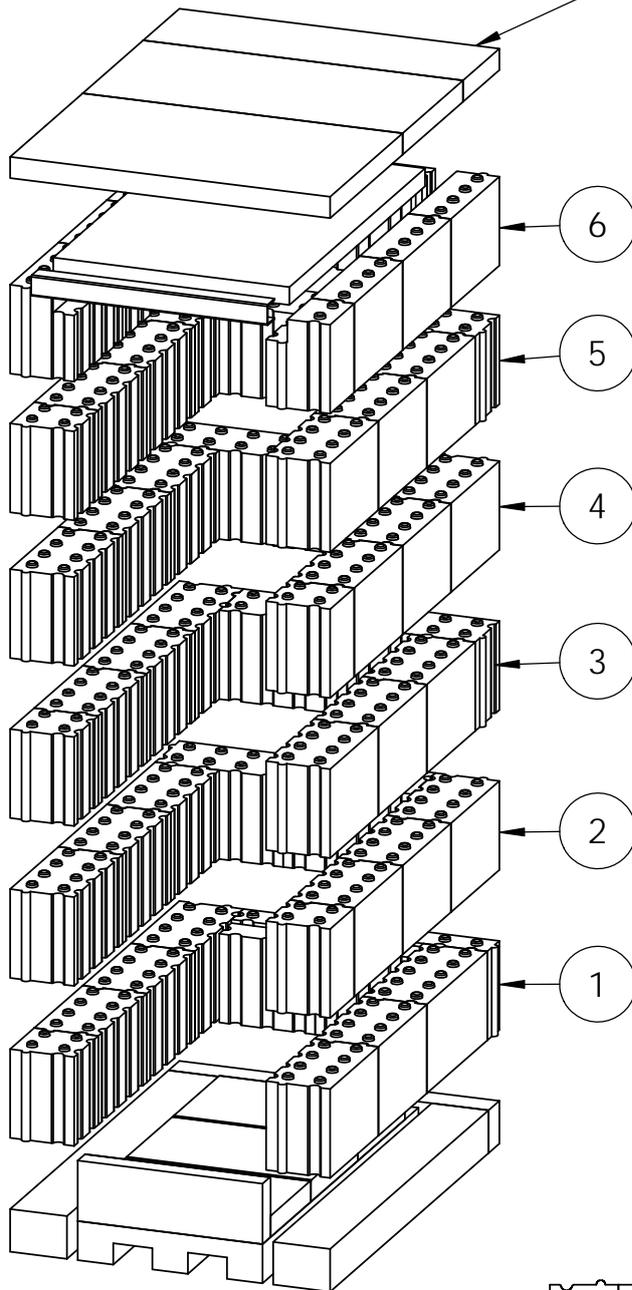

OFEN Innovativ GmbH
Rotenbachweg 6
86633 Neuburg / Rödendorf
Tel. 08431-537007 Fax 537008

ZEICHNUNG NICHT SKALIEREN

ÄNDERUNG

BENENNUNG:
Feuerraum SHL

ZEICHNUNGSPFAD:
D:\Dokumente\OneDrive\Dokumente\0_Kandern\OfenInno\Palego 2\Aufbau\small

A4

GEZEICHNET

NAME
Amrehn G.

DATUM
13.02.2023

GEPRÜFT

GEWICHT: 223.98

MASSSTAB: 1:10

BLATT 1 VON 1