




Bei Stahlmantel
ersetzt ein Formstück
die Deckenplatten.

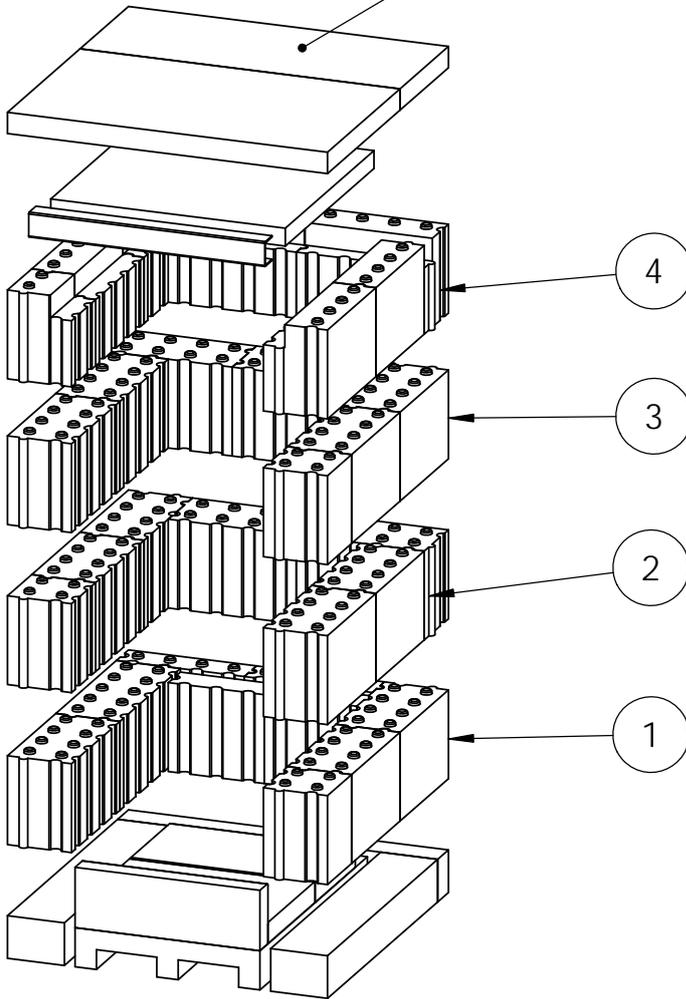


Reihe 4

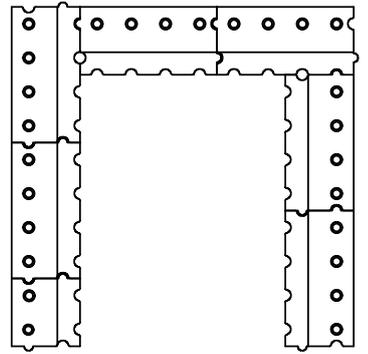


Reihe 3

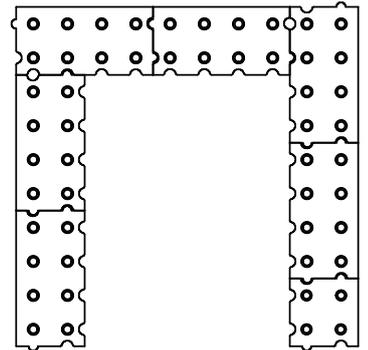

Reihe 2

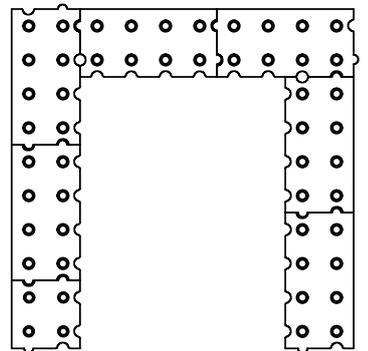

Reihe 1

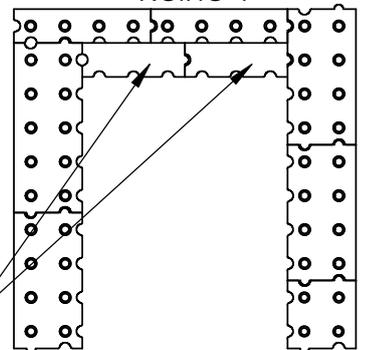

Steine lose
einstellen, damit
Sekundärluft
einströmen
kann.



OFEN Innovativ GmbH
Rotenbachweg 6
Tel. 08431-537007 Fax 537008

ZEICHNUNG NICHT SKALIEREN

ÄNDERUNG

BENENNUNG:

Feuerraum SJK

ZEICHNUNGSPfad.

D:\Dokumente\HiDrive\users\hlibilli\0_Kandern\OfenInno\Palego 2\Aufbau\small\

A4

GEZEICHNET

NAME
Amrehn G.

DATUM
15.06.2021

GEPRÜFT

GEWICHT: 119.59

MASSSTAB: 1:10

BLATT 1 VON 1