




Bei Stahlmantel
ersetzt ein Formstück
die Deckenplatten.

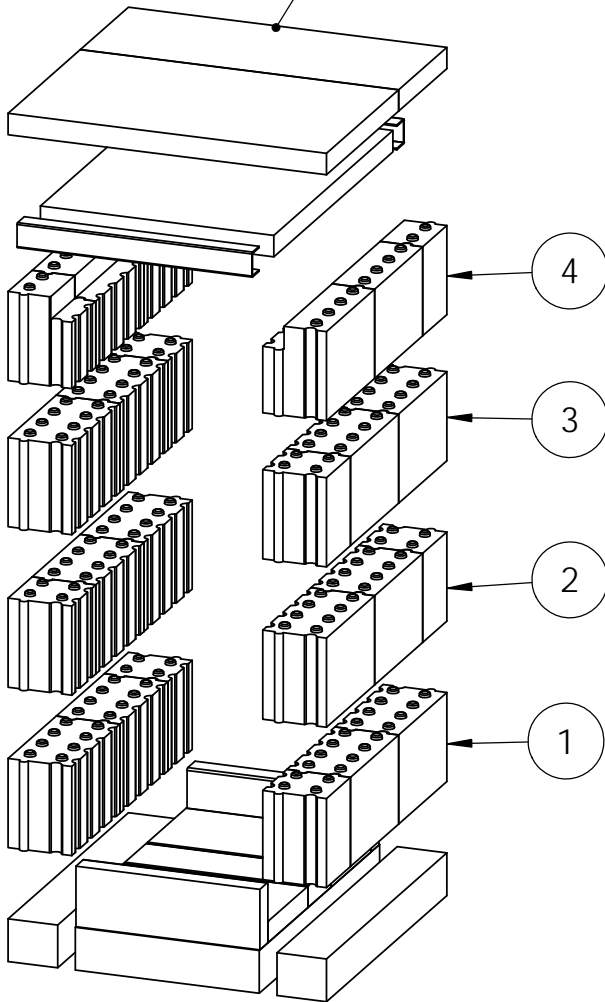


Reihe 4

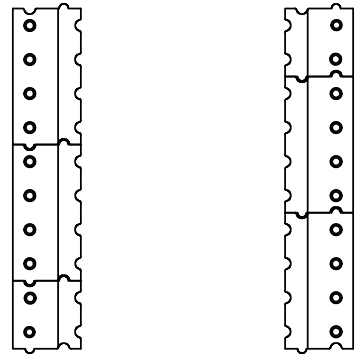

Reihe 2

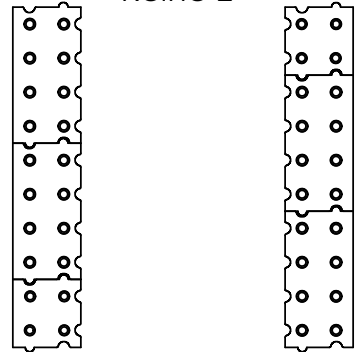

Reihe 1 + 3

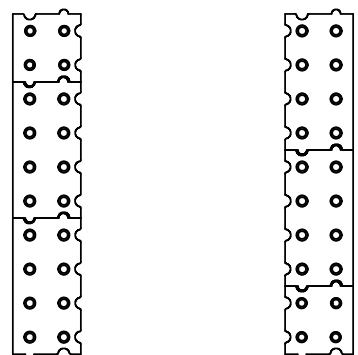

OFEN Innovativ GmbH
Rotenbachweg 6
86633 Neuburg / Rödendorf
Tel. 08431-537007 Fax 537008

ZEICHNUNG NICHT SKALIEREN

ÄNDERUNG

BENENNUNG:
Feuerraum SJK-T

GEZEICHNET	NAME Amrehn G.	DATUM 25.01.2021
------------	-------------------	---------------------

ZEICHNUNGSPfad:
D:\Dokumente\IONOS HiDrive\users\hillbilli6710_Kandern\OfenInno\Palego 2\Aufbau\small\

A4

GEPRÜFT

GEWICHT: 102.26

MASSSTAB: 1:10

BLATT 1 VON 1