




Bei Stahlmantel
ersetzt ein Formstück
die Deckenplatten.

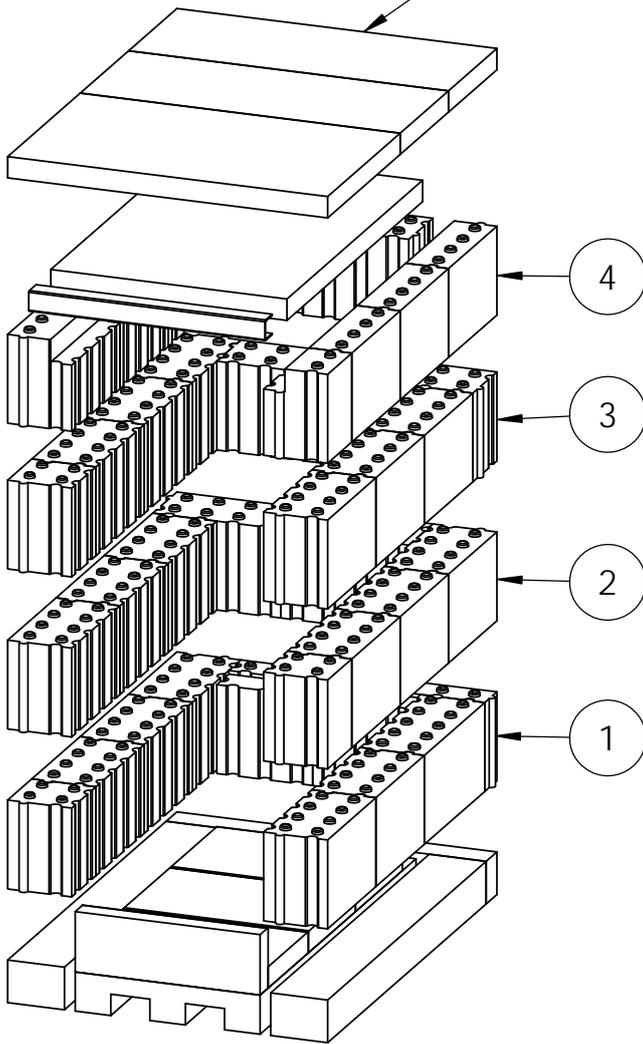


Reihe 4

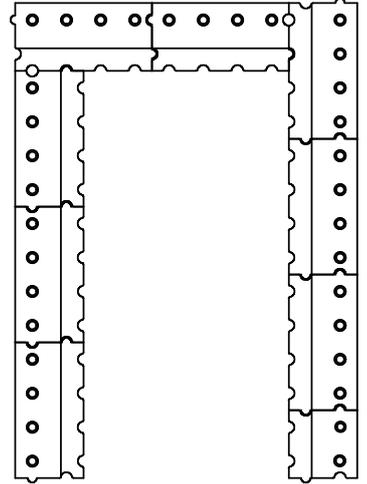

Reihe 3

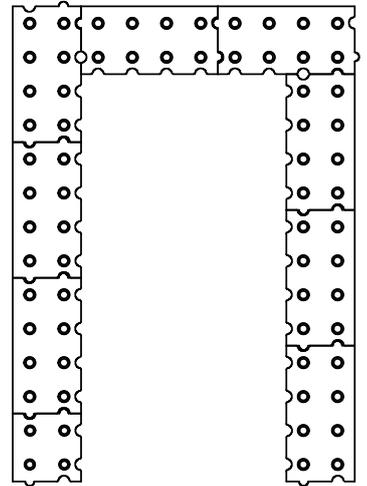


Reihe 1

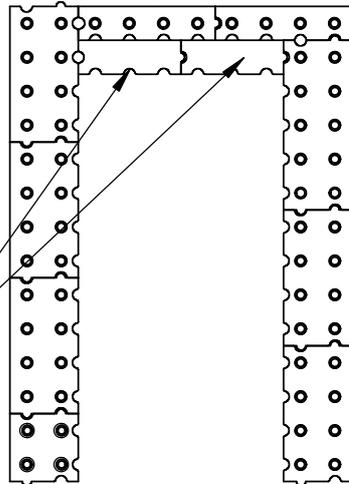

Steine lose
einstellen, dass
hinten Luft
einströmen
kann.

Reihe 2

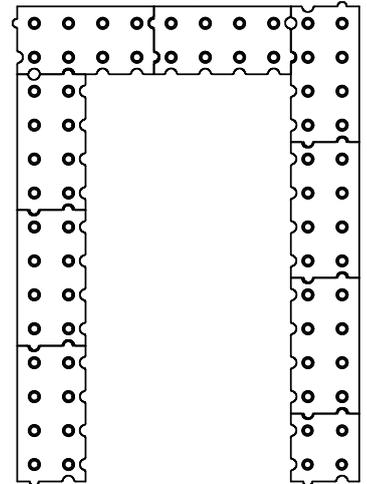

OFEN Innovativ GmbH
Rotenbachweg 6
86633 Neuburg / Rödendorf
Tel. 08431-537007 Fax 537008

ZEICHNUNG NICHT SKALIEREN

ÄNDERUNG

BENENNUNG:

Feuerraum SJL

ZEICHNUNGSNR.

D:\Dokumente\OneDrive\Dokumente\0_Kandern\OfenInno\Palego 2\Aufbau\small

A4

GEZEICHNET

NAME
Amrehn G.

DATUM

07.01.2022

GEPRÜFT

GEWICHT: 160.05

MASSSTAB: 1:10

BLATT 1 VON 1