



Bei Stahlmantel
ersetzt ein Formstück
die Deckenplatten.


Bohrungen
bauseits

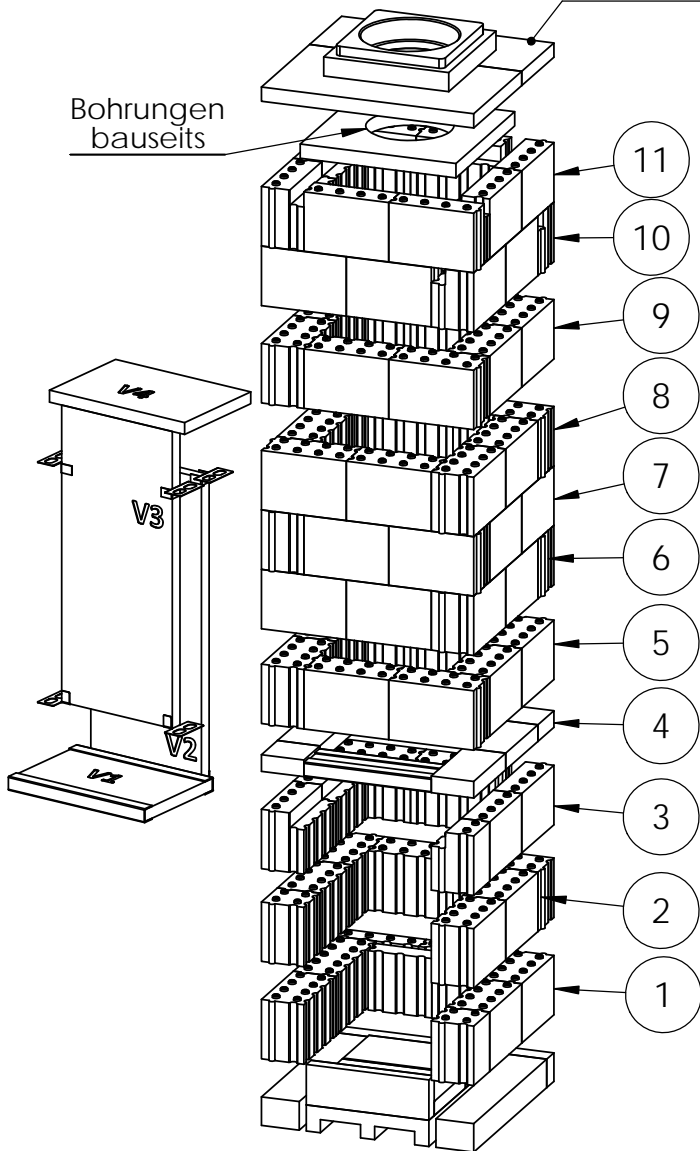


Reihe 11

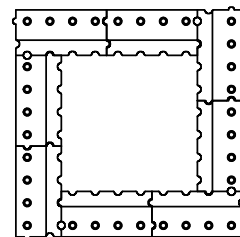


Reihe 10

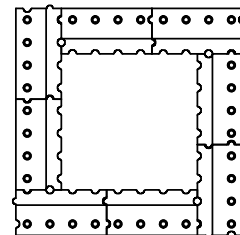


Reihe 6 + 8

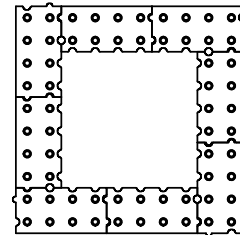


Reihe 5 + 7 + 9

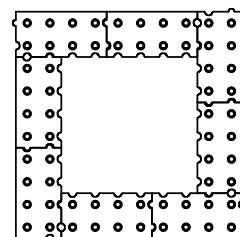


Reihe 1

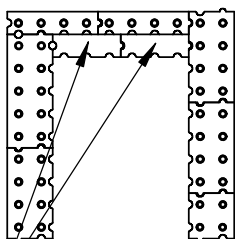


Reihe 2

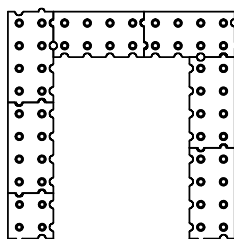

Reihe 3

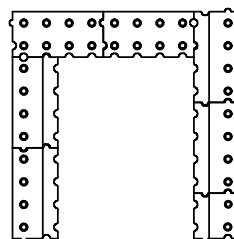

Reihe 4

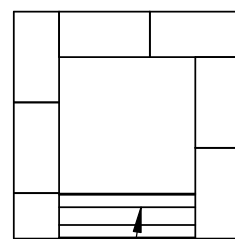

Steine lose
einstellen, damit
Sekundärluft
einströmen
kann.

Auflageblech



OFEN Innovativ GmbH
Rotenbachweg 6
86633 Neuburg / Rödendorf
Tel. 08431-537007 Fax 537008

ZEICHNUNG NICHT SKALIEREN

ÄNDERUNG

BENENNUNG:

Feuerraum SMK D7

ZEICHNUNGSPfad:

D:\Dokumente\OneDrive\Dokumente\0_Kandern\OfenInno\Palego 2\Aufbausmall

A4

GEZEICHNET

NAME
Amrehn G.



DATUM
13.02.2023

GEPRÜFT


GEWICHT: 320.51

MASSSTAB: 1:15

BLATT 1 VON 2

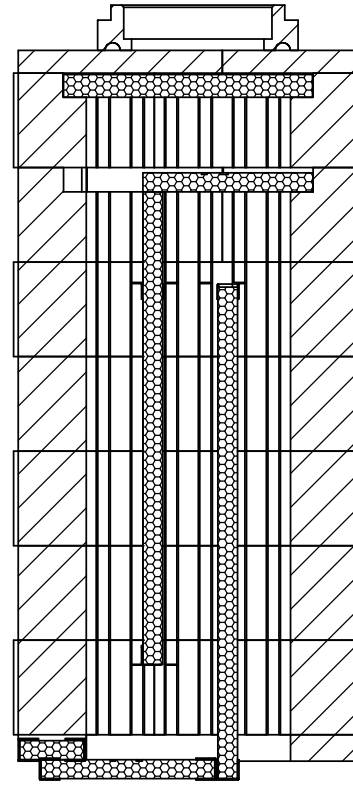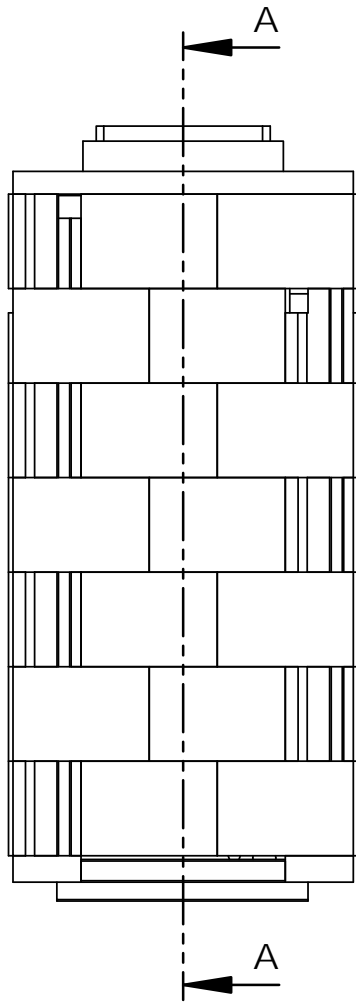

A-A (1 : 10)

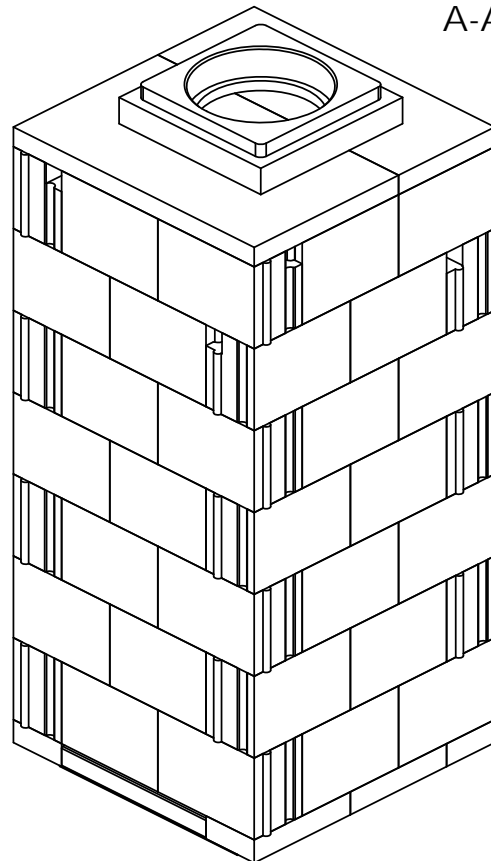

OFEN Innovativ GmbH
 Rotenbachweg 6
 86633 Neuburg / Rödendorf
 Tel. 08431-537007 Fax 537008

ZEICHNUNG NICHT SKALIEREN

ÄNDERUNG

BENENNUNG:

SM D7

ZEICHNUNGSPfad:

D:\Dokumente\OneDrive\Dokumente\0_Kandern\OfenInno\Palego 2\Aufbau\small\

A4

GEZEICHNET	NAME	DATUM
	Amrehn G.	13.02.2023

GEPRÜFT	GEWICHT:

MASSTAB:	BLATT 2 VON 2
1:15	