




Bei Stahlmantel
ersetzt ein Formstück
die Deckenplatten.

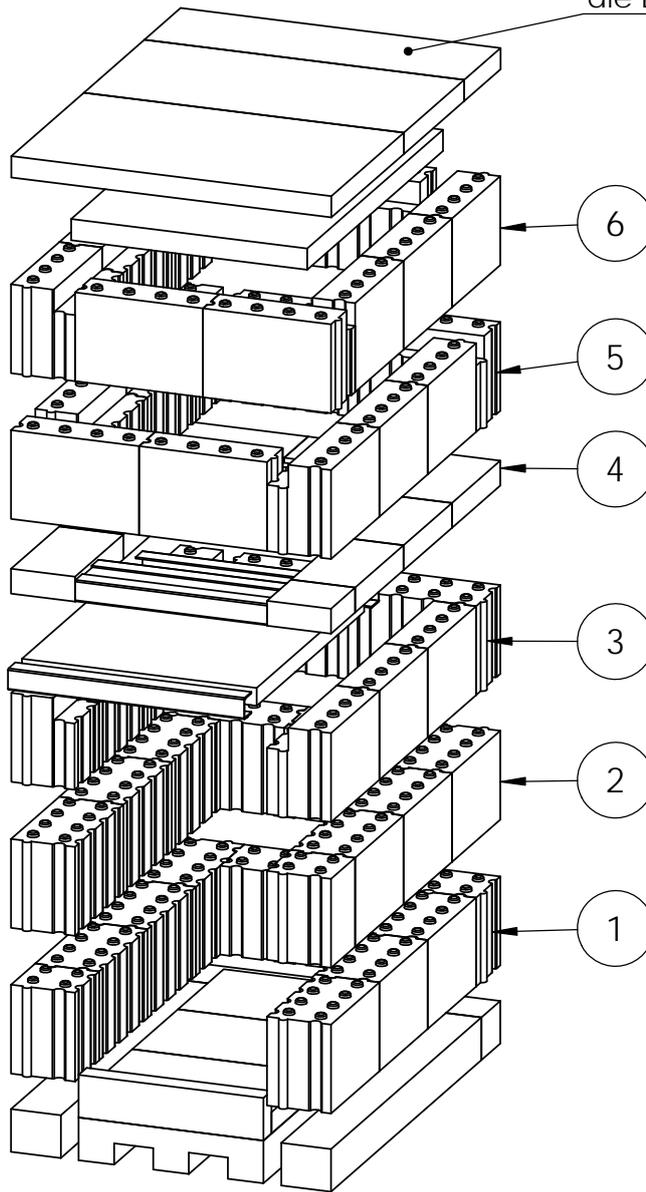


Reihe 6

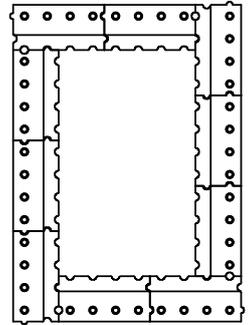

Reihe 5

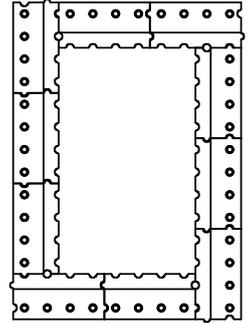


Reihe 1

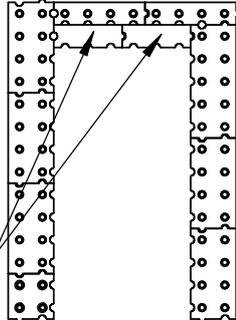


Steine lose
einstellen, dass
hinten Luft
einströmen
kann.


Reihe 2

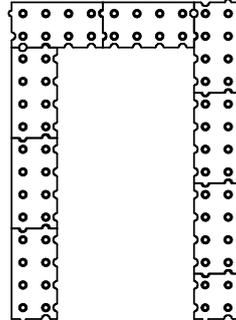

Reihe 3

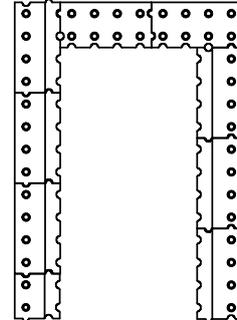

Reihe 4

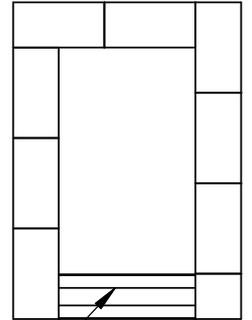

Auflageblech



OFEN Innovativ GmbH
Rotenbachweg 6
86633 Neuburg / Rödendorf
Tel. 08431-537007 Fax 537008

ZEICHNUNG NICHT SKALIEREN

ÄNDERUNG

BENENNUNG:
Feuerraum SML D2

GEZEICHNET	NAME	DATUM
	Amrehn G.	07.01.2022

ZEICHNUNGSNR.	A4
D:\Dokumente\OneDrive\Dokumente\0_Kandern\OfenInno\Palego 2\Aufbau\small\	

GEPRÜFT	GEWICHT: 214.47
---------	-----------------

MASSSTAB: 1:15

BLATT 1 VON 1