
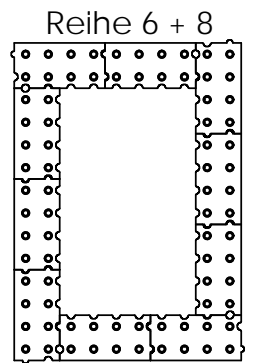
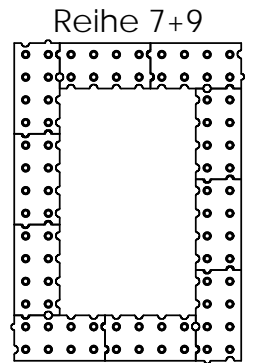
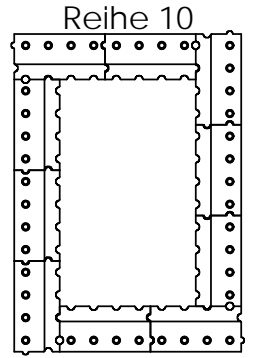
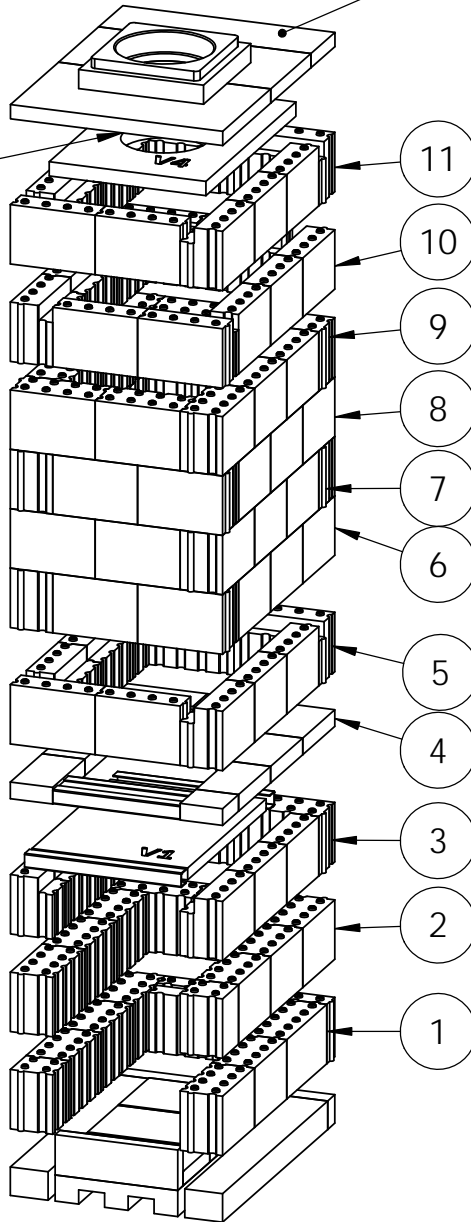


Bei Stahlmantel
ersetzt ein Formstück
die Deckenplatten.

Bohrungen
bauseits

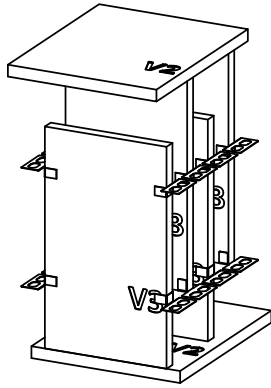






Reihe 1

Reihe 2

Reihe 3

Reihe 4

Reihe 5 + 11

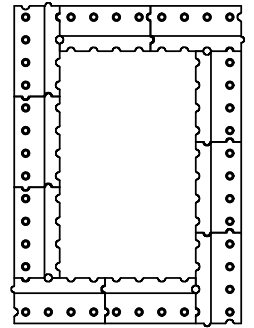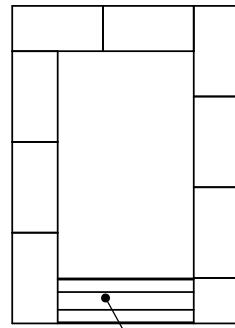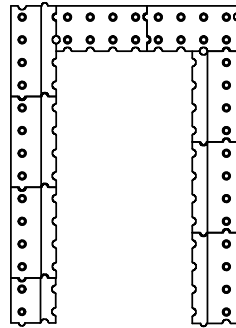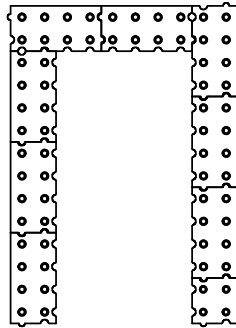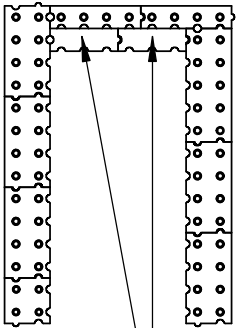

Steine lose einstellen, dass
hinten Luft einströmen kann.

Auflageblech



OFEN Innovativ GmbH
Rotenbachweg 6
86633 Neuburg / Rödendorf
Tel. 08431-537007 Fax 537008

ZEICHNUNG NICHT SKALIEREN

ÄNDERUNG

BENENNUNG:

Feuerraum SML D7

ZEICHNUNGSPfad.

D:\Dokumente\OneDrive\Dokumente\0_Kandern\OfenInno\Palego 2\Aufbautsmall\

A4

GEZEICHNET

NAME
Amrehn G.



DATUM
07.01.2022

GEPRÜFT


GEWICHT: 408.46

MASSSTAB: 1:15

BLATT 1 VON 2

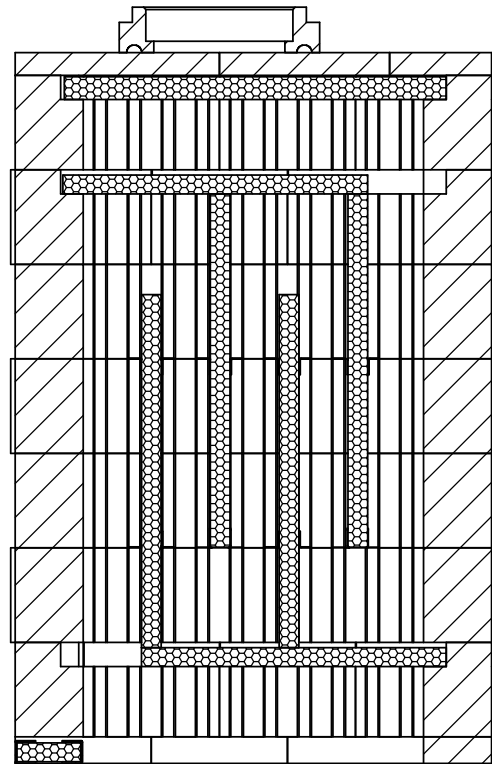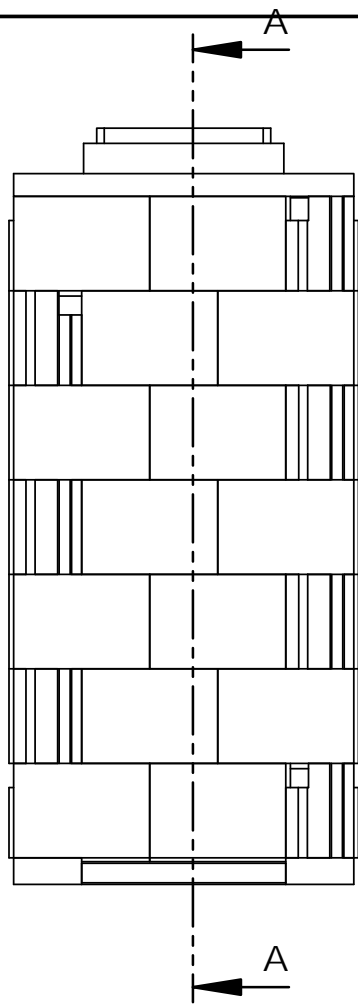

A-A (1 : 10)

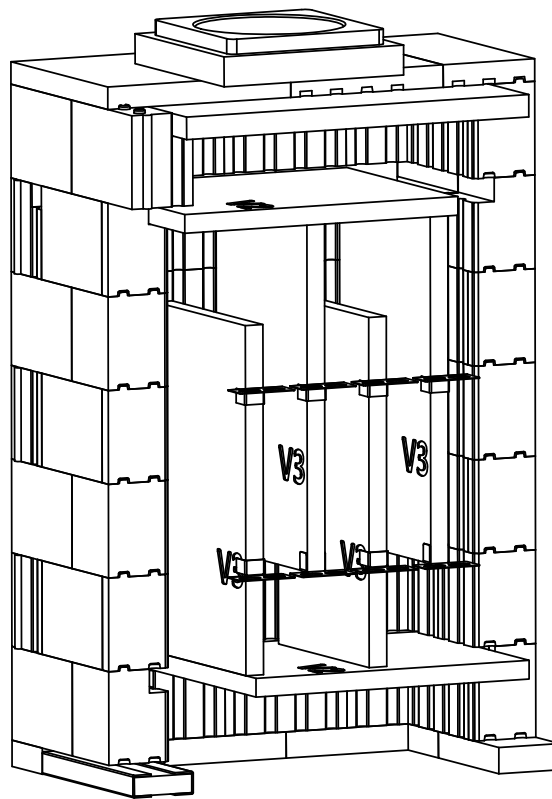

OFEN Innovativ GmbH
 Rotenbachweg 6
 86633 Neuburg / Rödendorf
 Tel. 08431-537007 Fax 537008

ZEICHNUNG NICHT SKALIEREN

ÄNDERUNG

BENENNUNG:

SL D7

ZEICHNUNGSPfad:

D:\Dokumente\OneDrive\Dokumente\0_Kandern\OfenInno\Palego 2\Aufbautsmall\

A4

GEZEICHNET	NAME Amrehn G.	DATUM 07.01.2022
------------	-------------------	---------------------

GEPRÜFT		
---------	--	--

GEWICHT:

MASSSTAB:1:15

BLATT 2 VON 2