




Bei Stahlmantel  
ersetzt ein Formstück  
die Deckenplatten.

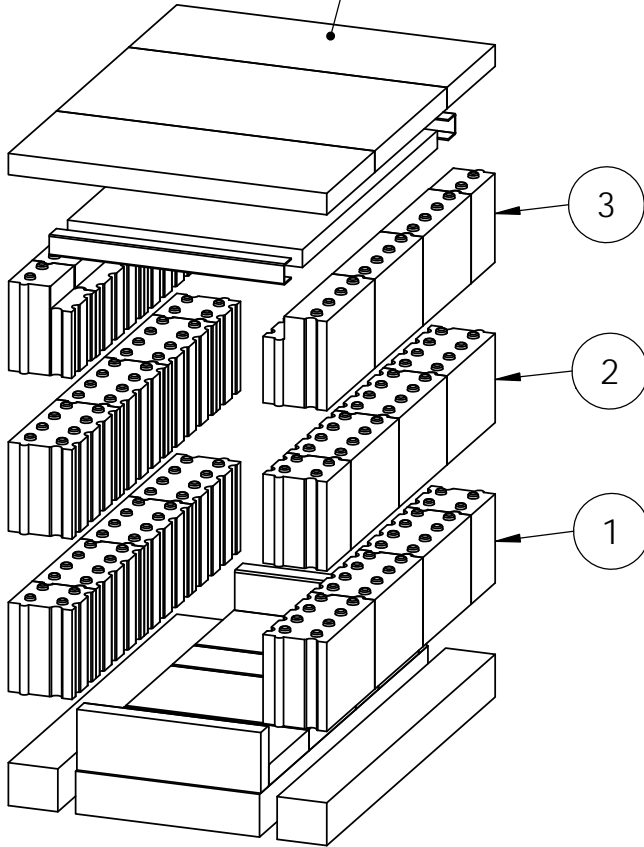


Reihe 3

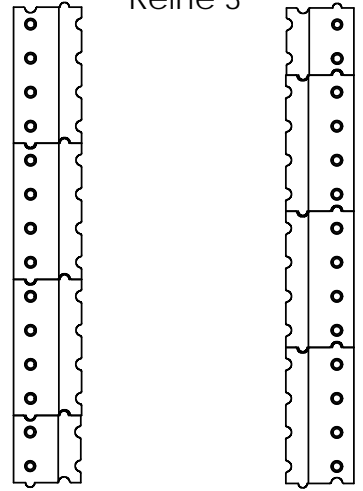

Reihe 2

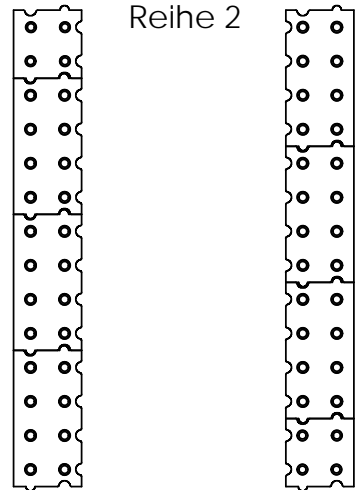

Reihe 1

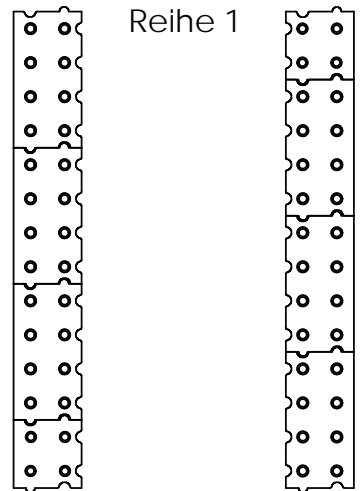

OFEN Innovativ GmbH  
 Rotenbachweg 6  
 86633 Neuburg / Rödenhof  
 Tel. 08431-537007 Fax 537008

ZEICHNUNG NICHT SKALIEREN

ÄNDERUNG

BENENNUNG:

Feuerraum SML-T

ZEICHNUNGSPfad.

D:\Dokumente\OneDrive\Dokumente\0\_Kandern\OfenInno\Palego 2\Aufbau\small\

A4

GEZEICHNET

NAME  
Amrehn G.

DATUM  
13.02.2023

GEPRÜFT

GEWICHT: 114.62

MASSSTAB: 1:10

BLATT 1 VON 1