




Bei Stahlmantel
ersetzt ein Formstück
die Deckenplatten.

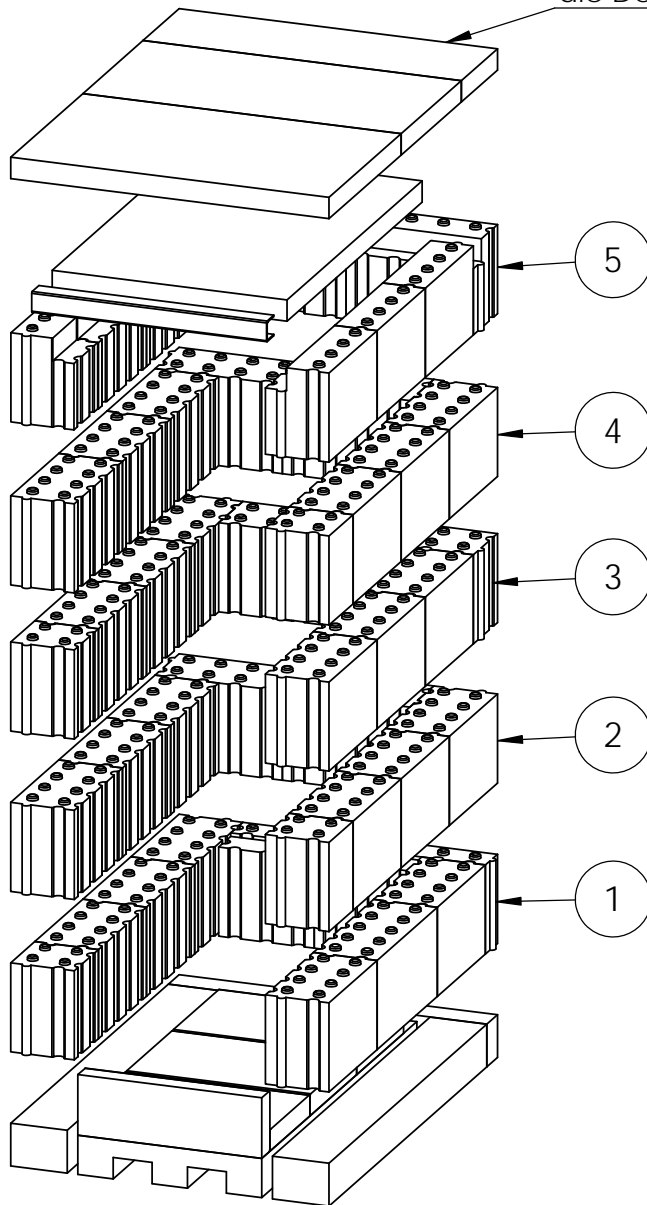


Reihe 5

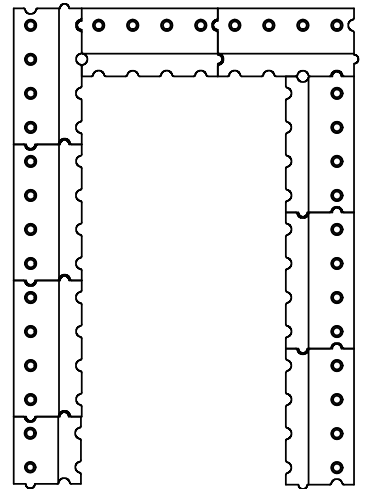

Reihe 3

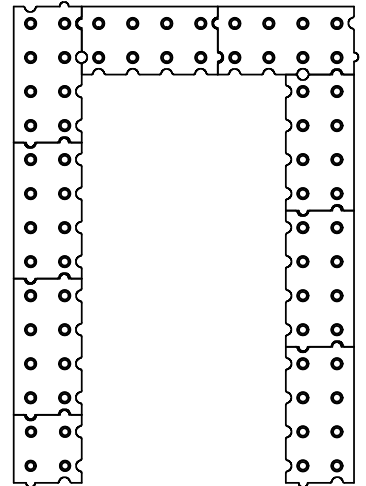


Reihe 1

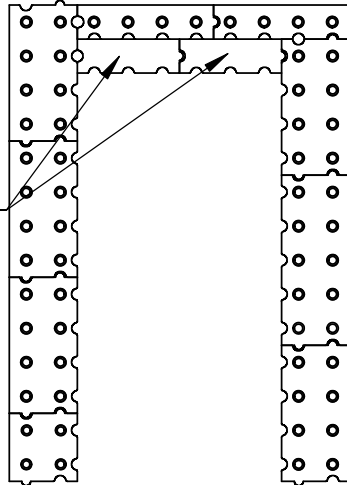

Steine lose
einstellen, damit
Sekundärluft
einströmen
kann.

Reihe 2+4

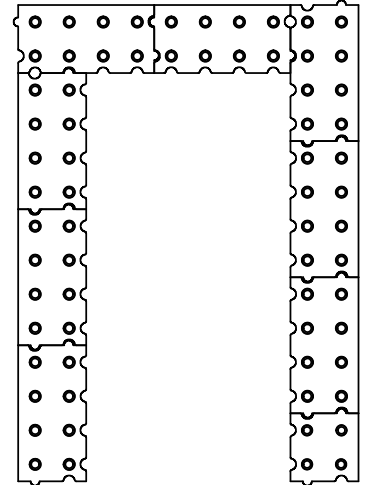

OFEN Innovativ GmbH
Rotenbachweg 6
86633 Neuburg / Rödendorf
Tel. 08431-537007 Fax 537008

ZEICHNUNG NICHT SKALIEREN

ÄNDERUNG

BENENNUNG:
Feuerraum SNL

ZEICHNUNGSNR.
D:\Dokumente\OneDrive\Dokumente\0_Kandern\OfenInno\Palego 2\Aufbauplan\A4

A4

GEZEICHNET

NAME
Amrehn G.

DATUM
07.01.2022

GEPRÜFT

GEWICHT: 191.58

MASSSTAB: 1:10

BLATT 1 VON 1