

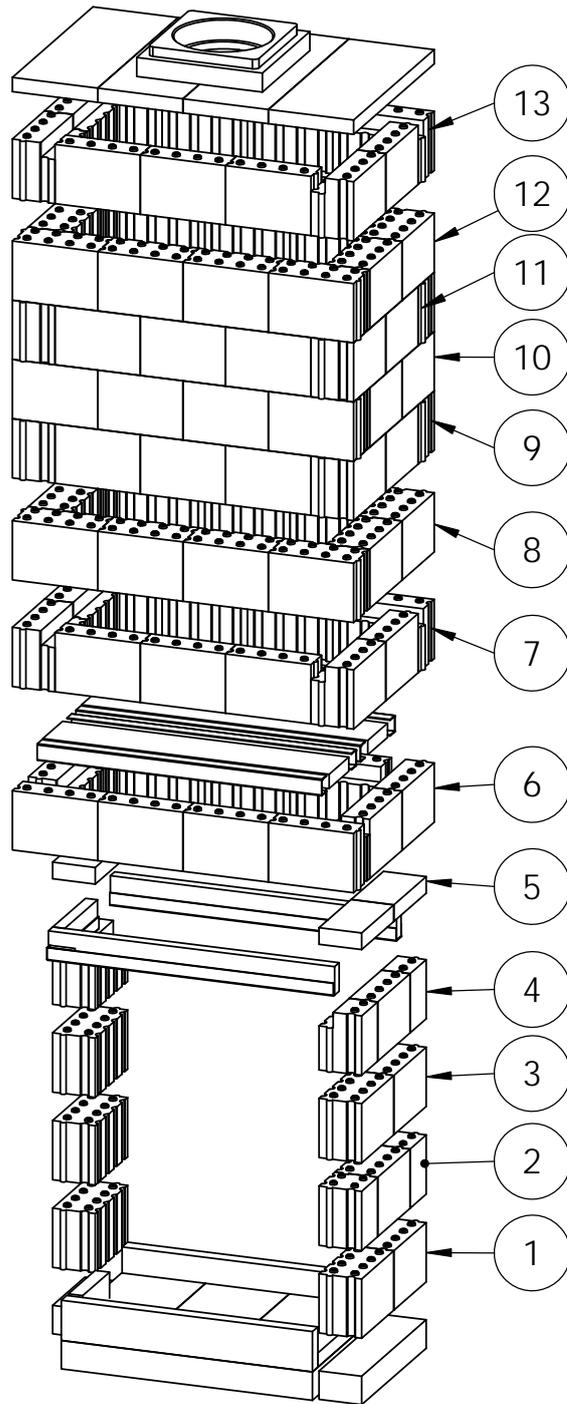



Bohrung bauseits

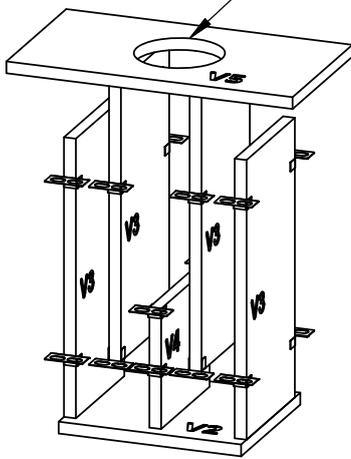


Reihe 9+11

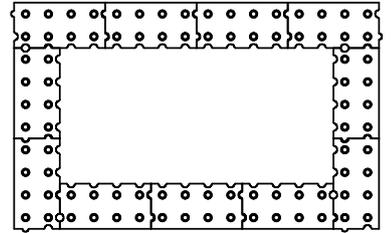


Reihe 8+10+12

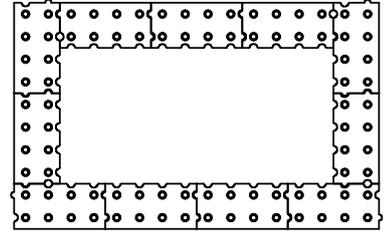

Reihe 7+13

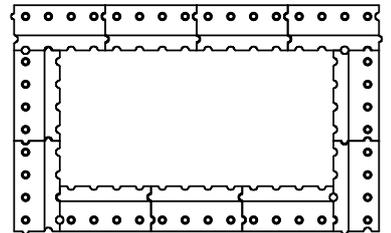


Reihe 6

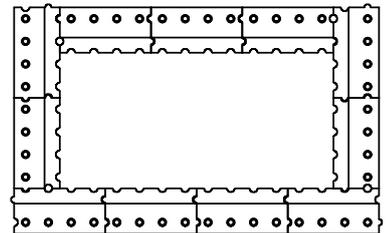

Reihe 5



Reihe 1+3

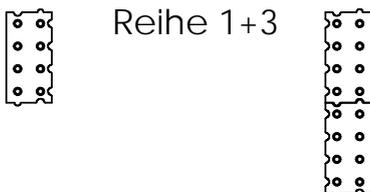

Reihe 2



Reihe 4



OFEN Innovativ GmbH  
 Rotenbachweg 6  
 86633 Neuburg / Rödendorf  
 Tel. 08431-537007 Fax 537008

ZEICHNUNG NICHT SKALIEREN

ÄNDERUNG

BENENNUNG:

Feuerraum LJKL BJ D7

GEZEICHNET NAME Amrehn G. DATUM 06.10.2016

Dateiort: D:\Documents\0\_Kandern\OfenInno\Palego 2\Aufbau\LJ\Links\LJL-BJK Tunnel\

A4

GEPRÜFT GEWICHT: 561.53

MASSSTAB: 1:15

BLATT 1 VON 1