

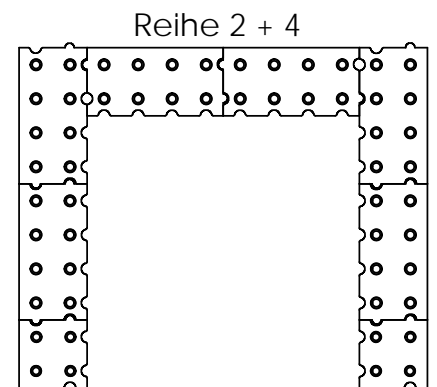
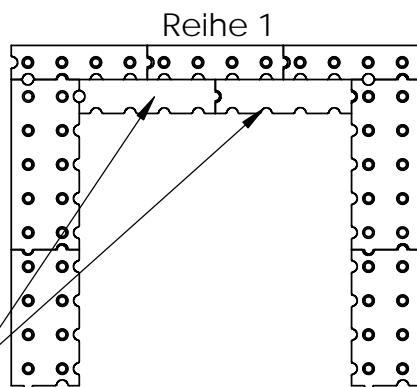
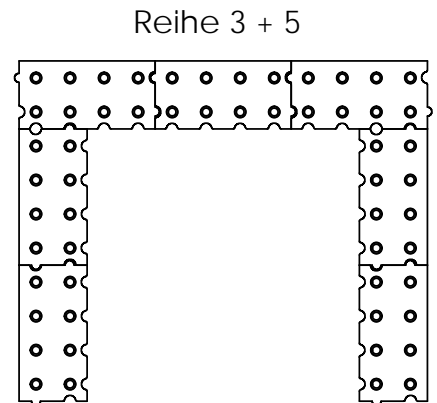


Bei Stahlmantel
ersetzt ein Formstück
die Deckenplatten.

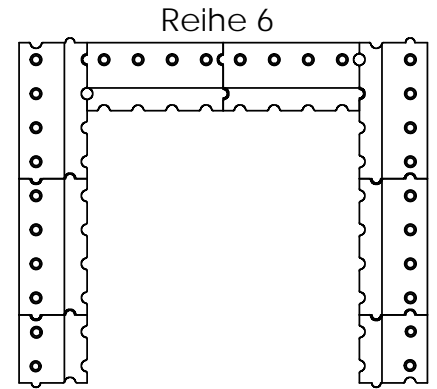

Steine lose
einstellen, damit
Sekundärluft
einströmen
kann.

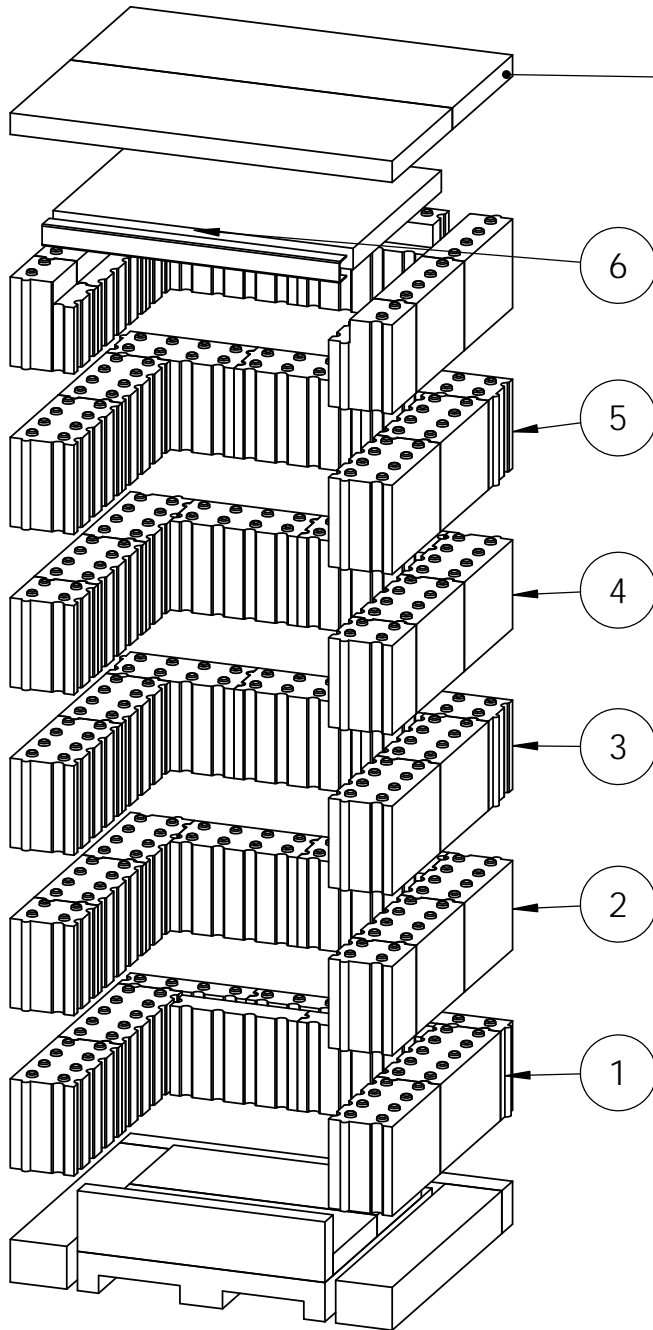

OFEN Innovativ GmbH
Rotenbachweg 6
86633 Neuburg / Rödendorf
Tel. 08431-537007 Fax 537008

ZEICHNUNG NICHT SKALIEREN

ÄNDERUNG

BENENNUNG:
Feuerraum MHK

ZEICHNUNGSPfad:
D:\Dokumente\HiDrive\users\hilibilli\0_Kandern\OfenInno\Palego 2\Aufbau\mittel\

A4

GEZEICHNET

NAME
Amrehn G.

DATUM
15.06.2021

GEPRÜFT

GEWICHT: 181.69

MASSSTAB: 1:10

BLATT 1 VON 1