




Bei Stahlmantel
ersetzt ein Formstück
die Deckenplatten.

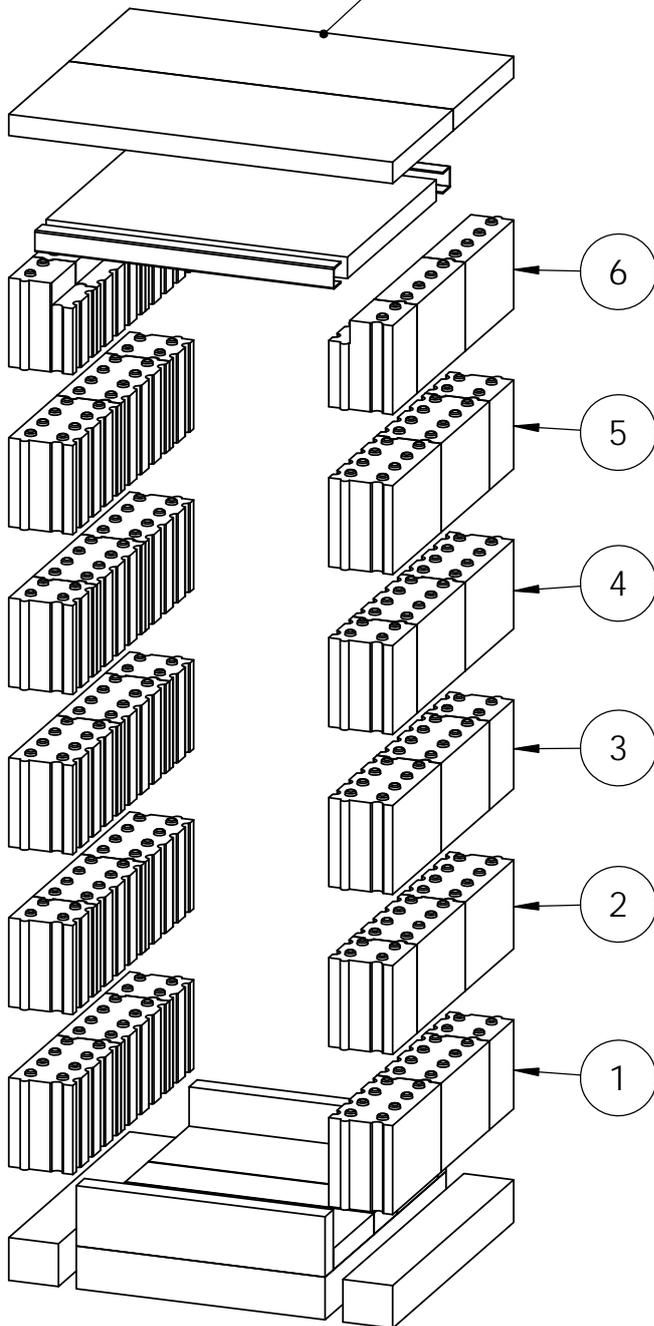


Reihe 6

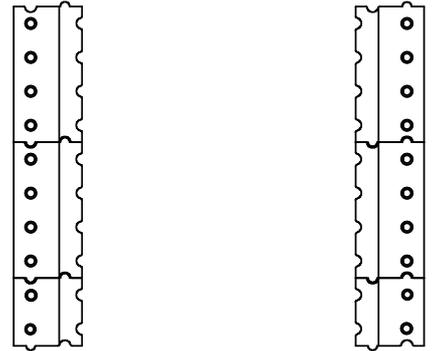

Reihe 2 + 4

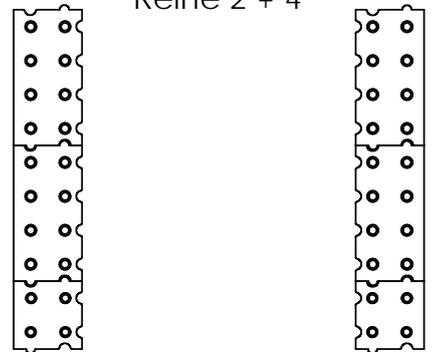

Reihe 1 + 3 + 5

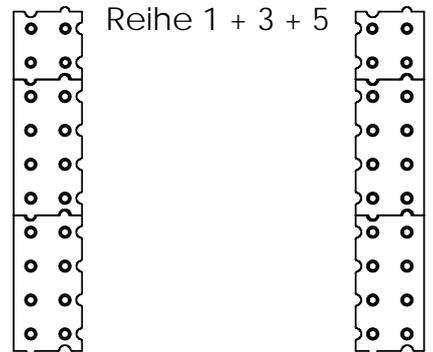

OFEN Innovativ GmbH
Rotenbachweg 6
86633 Neuburg / Rödenhof
Tel. 08431-537007 Fax 537008

ZEICHNUNG NICHT SKALIEREN

ÄNDERUNG

BENENNUNG:

Feuerraum MHK-T

ZEICHNUNGSPfad.

D:\Dokumente\IONOS HiDrive\users\hilibilli6710_Kandern\OfenInno\Palego 2\Aufbau\mittel\

A4

GEZEICHNET

NAME
Amrehn G.

DATUM

28.01.2021

GEPRÜFT

GEWICHT: 146.58

MASSSTAB: 1:10

BLATT 1 VON 1