




Bei Stahlmantel  
ersetzt ein Formstück  
die Deckenplatten.

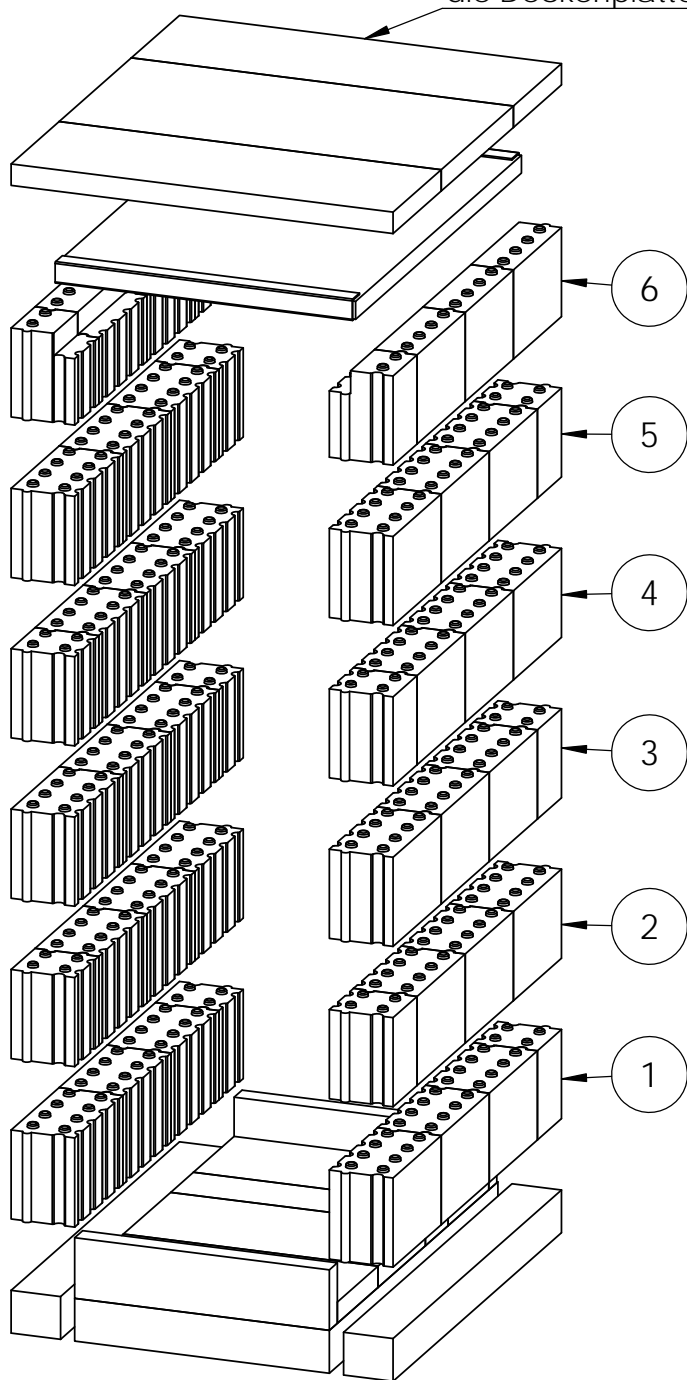


Reihe 6

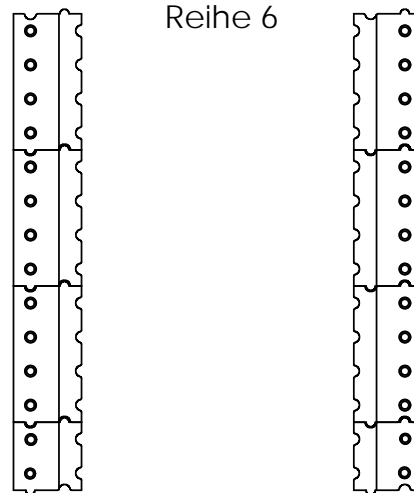

Reihe 2 + 4

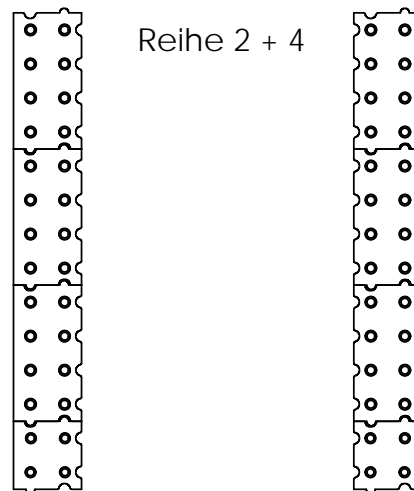

Reihe 1 + 3 + 5

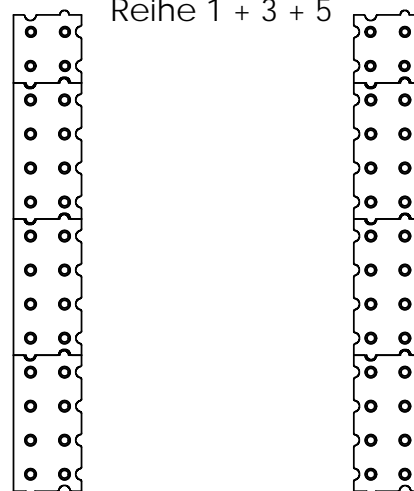

OFEN Innovativ GmbH  
 Rotenbachweg 6  
 86633 Neuburg / Rödendorf  
 Tel. 08431-537007 Fax 537008

ZEICHNUNG NICHT SKALIEREN

ÄNDERUNG

BENENNUNG:

Feuerraum MHL-T

ZEICHNUNGSPfad:

D:\Dokumente\OneDrive\Dokumente\0\_Kandern\OfenInno\Palego 2\Aufbaumittel\

A4

GEZEICHNET

NAME  
Amrehn G.

DATUM  
13.02.2023

GEPRÜFT

GEWICHT: 204.75

MASSSTAB: 1:10

BLATT 1 VON 1