




Bei Stahlmantel  
ersetzt ein Formstück  
die Deckenplatten.

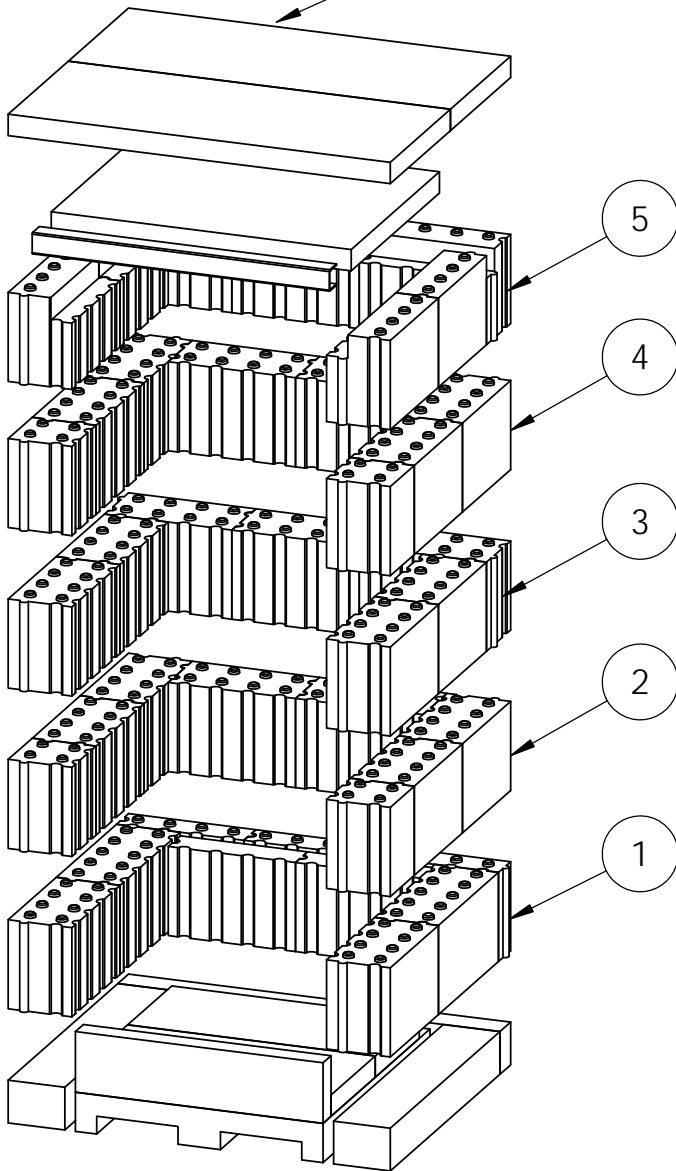


Reihe 5

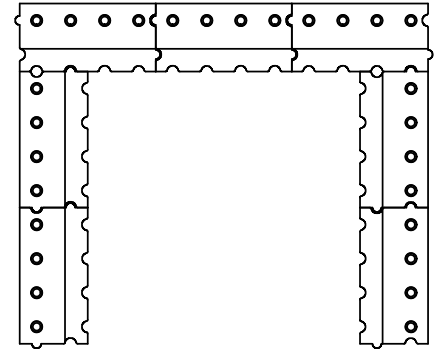

Reihe 3

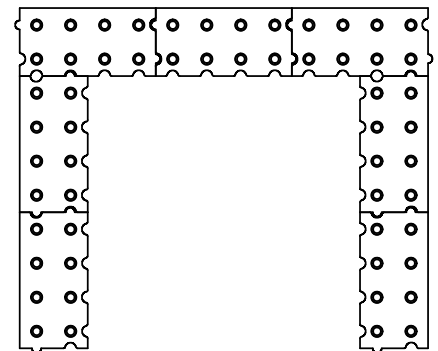


Reihe 1

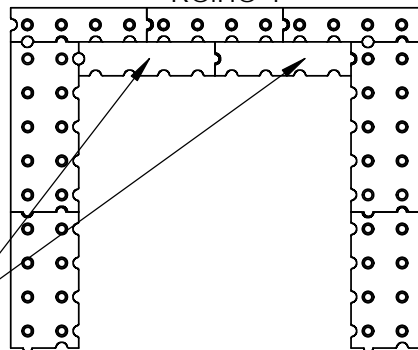

Steine lose  
einstellen, damit  
Sekundärluft  
einströmen  
kann.

Reihe 2+4

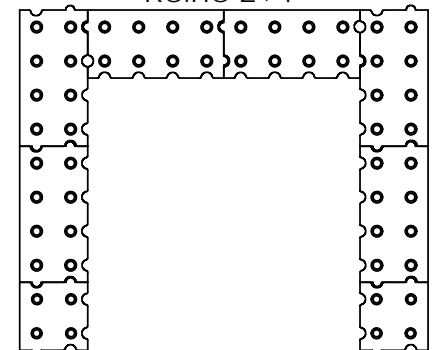

OFEN Innovativ GmbH  
Rotenbachweg 6  
86633 Neuburg / Rödendorf  
Tel. 08431-537007 Fax 537008

ZEICHNUNG NICHT SKALIEREN

ÄNDERUNG

BENENNUNG:

Feuerraum MNK

ZEICHNUNGSPfad.

D:\Dokumente\HiDrive\users\hilibilli\0\_Kandern\OfenInno\Palego 2\Aufbau\mittel

A4

GEZEICHNET

NAME  
Amrehn G.

DATUM  
15.06.2021

GEPRÜFT

GEWICHT: 155.27

MASSSTAB: 1:10

BLATT 1 VON 1