




Bei Stahlmantel
ersetzt ein Formstück
die Deckenplatten.

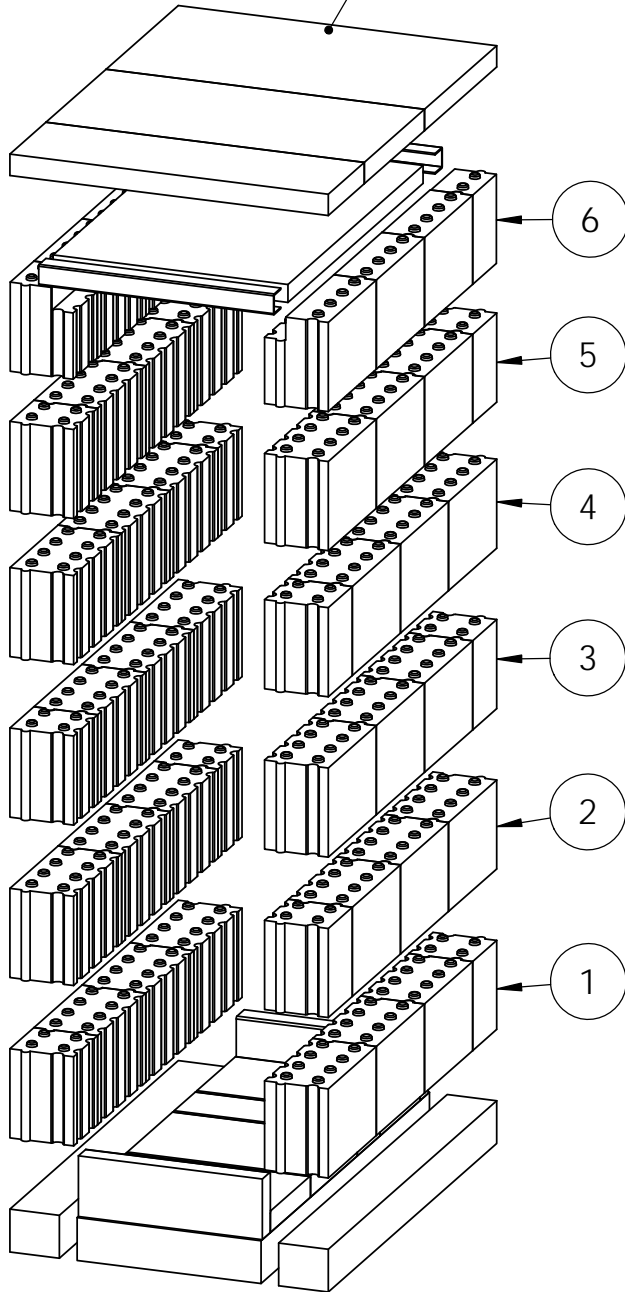


Reihe 6

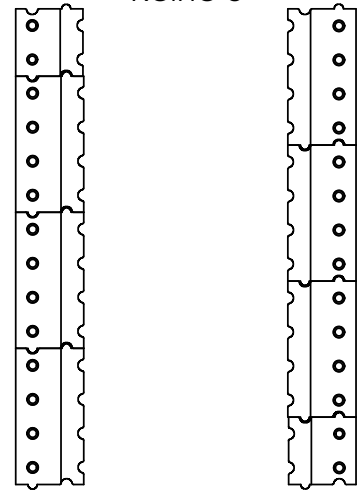

Reihe 2 + 4

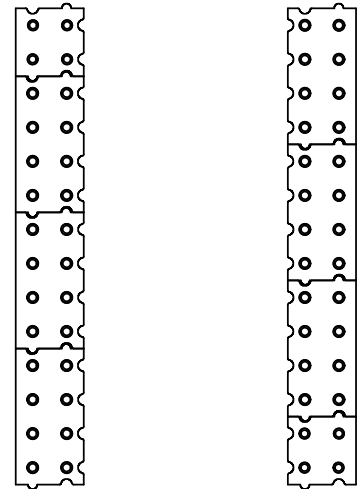

Reihe 1 + 3 + 5

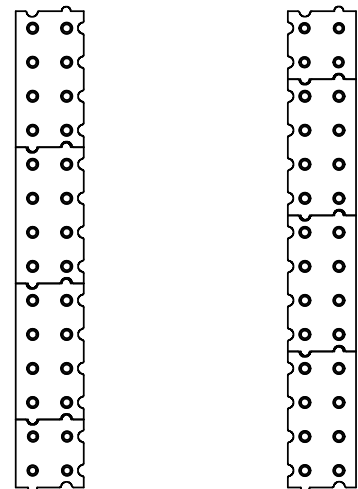

OFEN Innovativ GmbH
 Rotenbachweg 6
 86633 Neuburg / Rödenhof
 Tel. 08431-537007 Fax 537008

ZEICHNUNG NICHT SKALIEREN

ÄNDERUNG

BENENNUNG:
Feuerraum SHL-T

ZEICHNUNGSPfad:
 D:\Dokumente\OneDrive\Dokumente\0_Kandern\OfenInno\Palego 2\Aufbau\small

A4

| | | |
|------------|-------------------|---------------------|
| GEZEICHNET | NAME Amrehn G. | DATUM 13.02.2023 |
|------------|-------------------|---------------------|

| | |
|---------|-----------------|
| GEPRÜFT | GEWICHT: 194.16 |
|---------|-----------------|

MASSSTAB: 1:10

BLATT 1 VON 1