

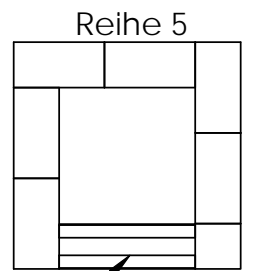
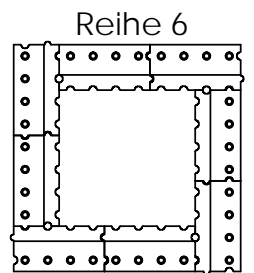
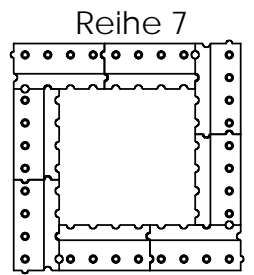



Bei Stahlmantel
ersetzt ein Formstück
die Deckenplatten.

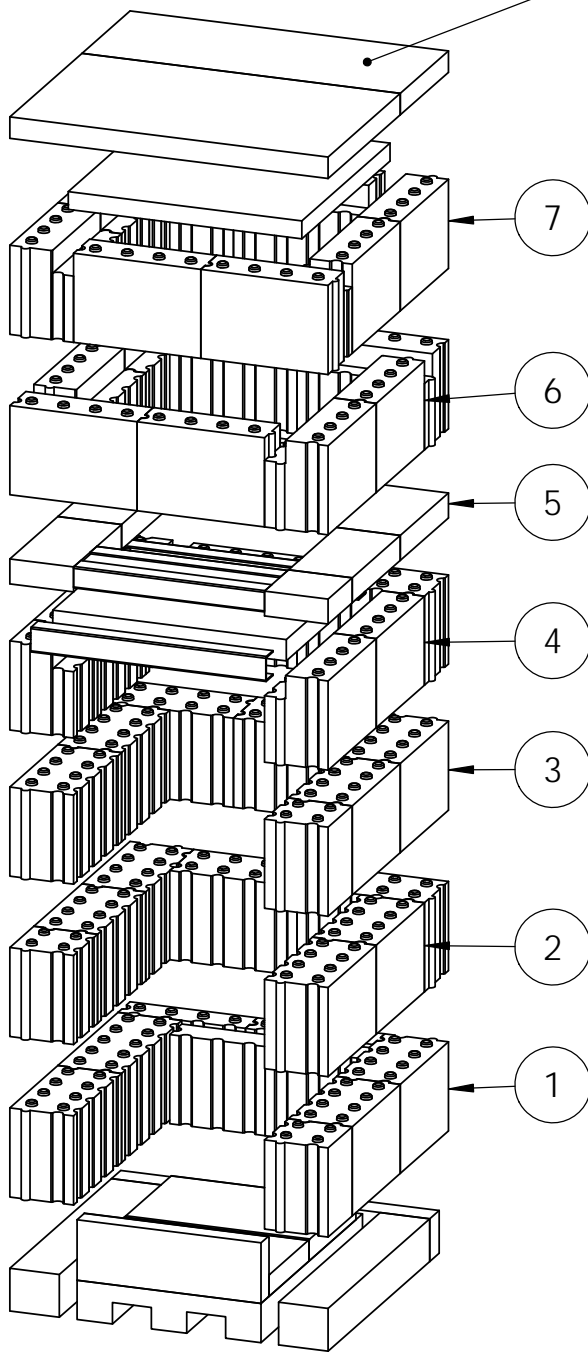


Auflageblech

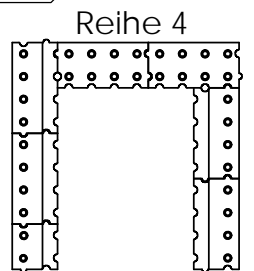


Reihe 1

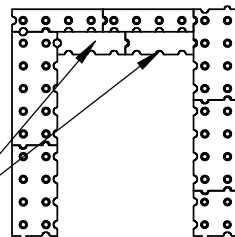

Reihe 2

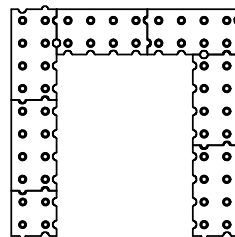

Reihe 3

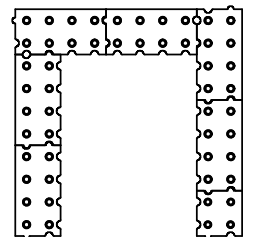

Steine lose
einstellen, damit
Sekundärluft
einströmen
kann.



OFEN Innovativ GmbH
Rotenbachweg 6
86633 Neuburg / Rödendorf
Tel. 08431-537007 Fax 537008

ZEICHNUNG NICHT SKALIEREN

ÄNDERUNG

BENENNUNG:

Feuerraum SJK D2

ZEICHNUNGSPfad.

D:\Dokumente\WONOS HiDrive\users\hilibill\6710_Kandern\OfenInno\Palego 2\Aufbau\small

A4

GEZEICHNET

NAME
Amrehn G.

DATUM
25.01.2021

GEPRÜFT

GEWICHT: 186.42

MASSSTAB: 1:15

BLATT 1 VON 1