




Bei Stahlmantel  
ersetzt ein Formstück  
die Deckenplatten.

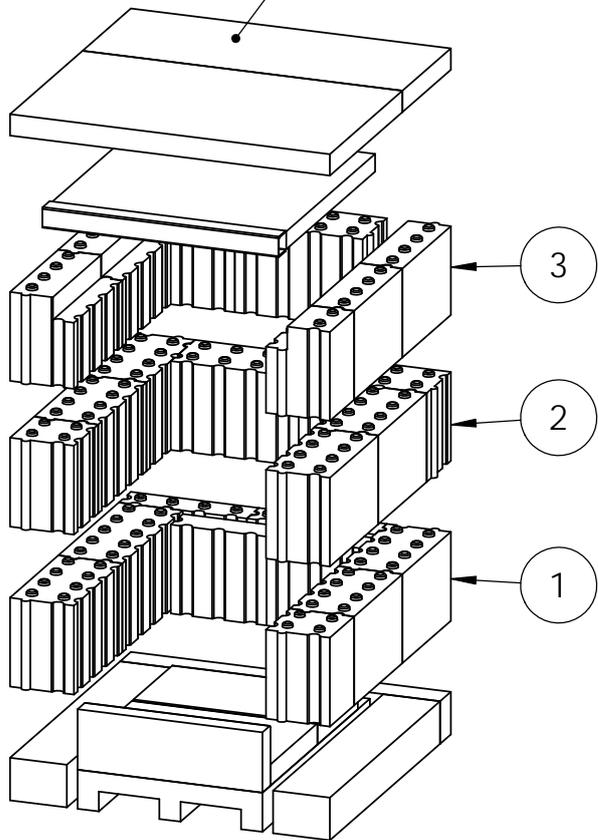


Reihe 3

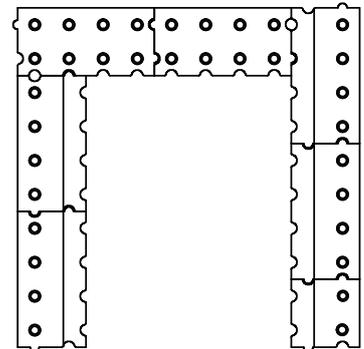

Reihe 2

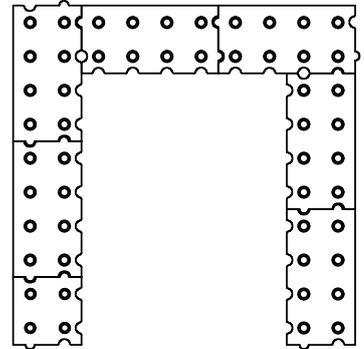

Reihe 1

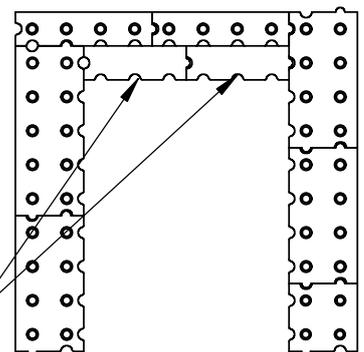

Steine lose  
einstellen, damit  
Sekundärluft  
einströmen  
kann.



OFEN Innovativ GmbH  
Rotenbachweg 6  
Tel. 08431-537007 Fax 537008

ZEICHNUNG NICHT SKALIEREN

ÄNDERUNG

BENENNUNG:

Feuerraum SMK

ZEICHNUNGSNR.

SMK

A4

GEZEICHNET  
GEPRÜFT

NAME  
Amrehn G.

DATUM  
13.02.2023

GEWICHT: 95.35

MASSSTAB: 1:10

BLATT 1 VON 1