




Bei Stahlmantel
ersetzt ein Formstück
die Deckenplatten.

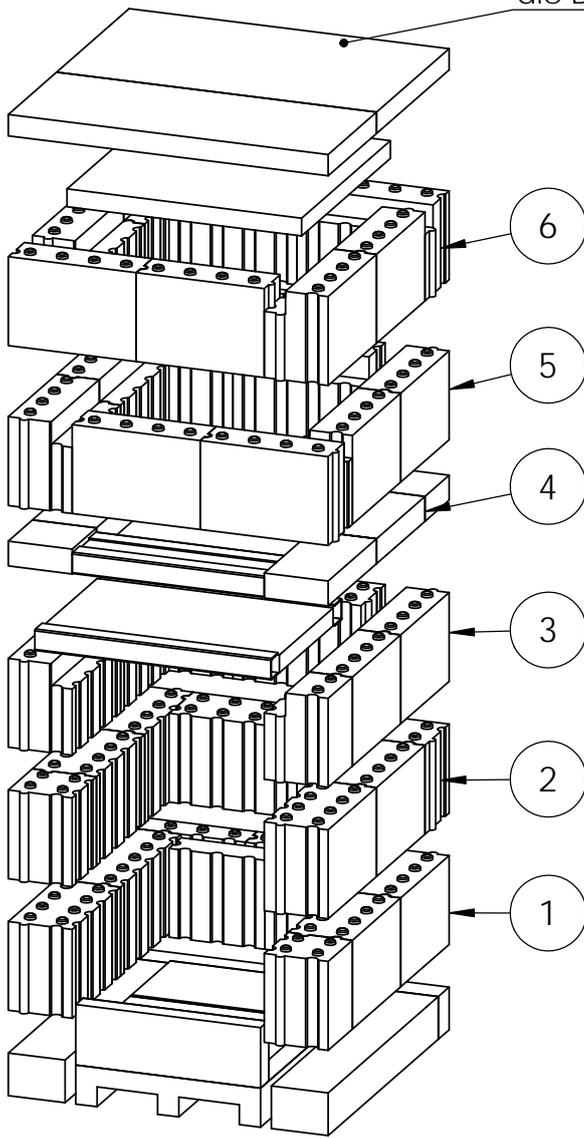


Reihe 6

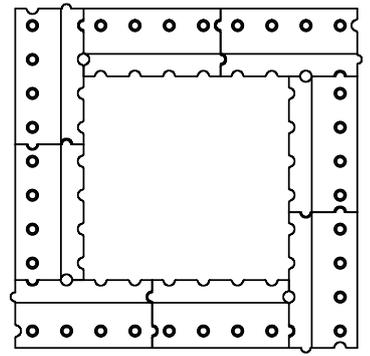

Reihe 5

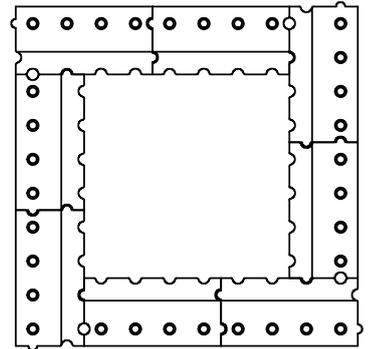


Reihe 4

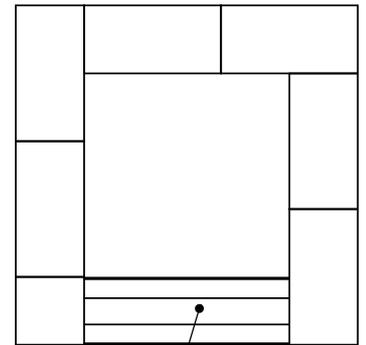


Auflagerblech


Reihe 1

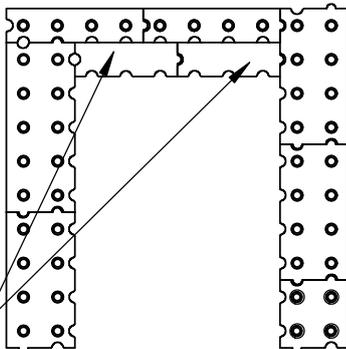

Reihe 2

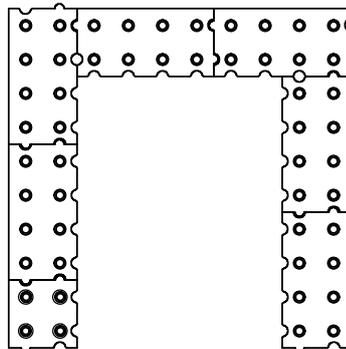

Reihe 3

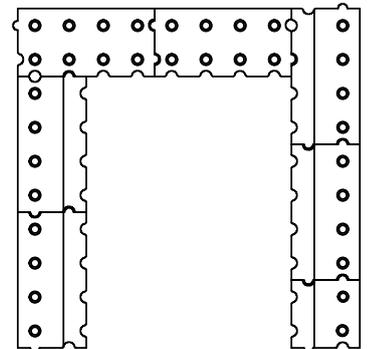

Steine lose
einstellen, dass
hinten Luft
einströmen
kann.



OFEN Innovativ GmbH
Rotenbachweg 6
86633 Neuburg / Rödendorf
Tel. 08431-537007 Fax 537008

ZEICHNUNG NICHT SKALIEREN

ÄNDERUNG

BENENNUNG:

Feuerraum SMK D2

ZEICHNUNGSNR.

SMK D2

A4

GEZEICHNET

NAME
Amrehn G.

DATUM

07.01.2022

GEPRÜFT

GEWICHT: 161.57

MASSSTAB: 1:10

BLATT 1 VON 1