




Bei Stahlmantel  
ersetzt ein Formstück  
die Deckenplatten.

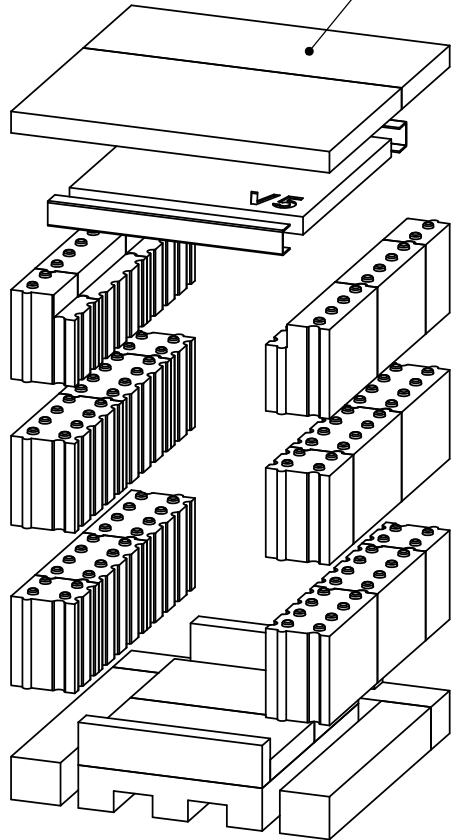


Reihe 3

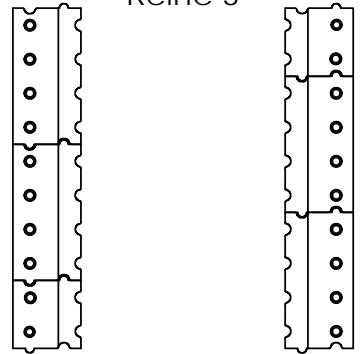

Reihe 2

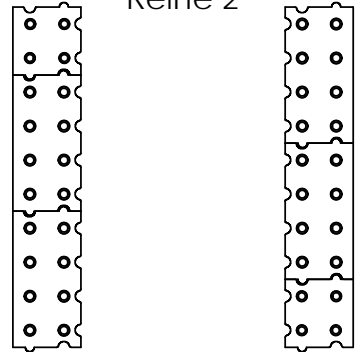

Reihe 1

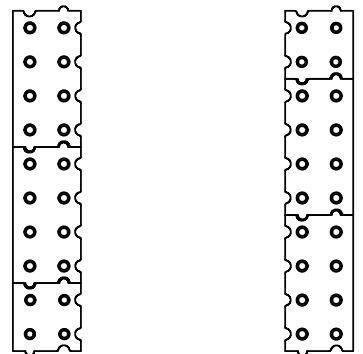

OFEN Innovativ GmbH  
Rotenbachweg 6  
86633 Neuburg / Rödendorf  
Tel. 08431-537007 Fax 537008

ZEICHNUNG NICHT SKALIEREN

ÄNDERUNG

BENENNUNG:

Feuerraum SMK-T

ZEICHNUNGSPfad.

D:\Dokumente\IONOS HiDrive\users\hllbilli6710\_Kandern\OfenInno\Palego 2\Aufbau\small\

A4

GEZEICHNET

NAME  
Amrehn G.

DATUM  
20.01.2021

GEPRÜFT

GEWICHT: 80.44

MASSSTAB: 1:10

BLATT 1 VON 1