

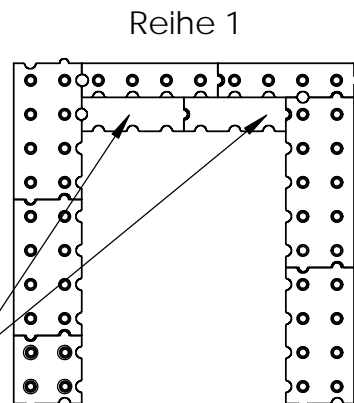
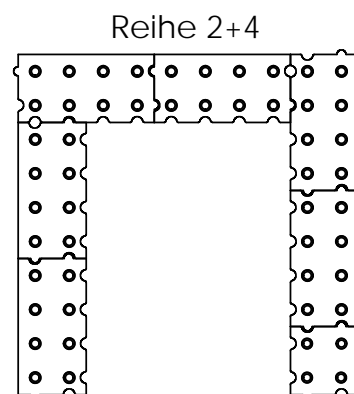
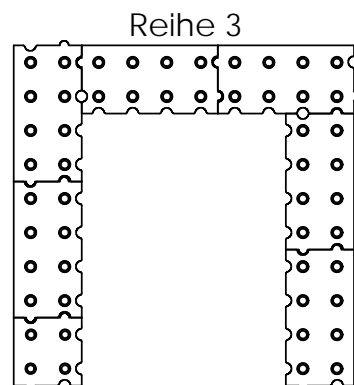


Bei Stahlmantel
ersetzt ein Formstück
die Deckenplatten.

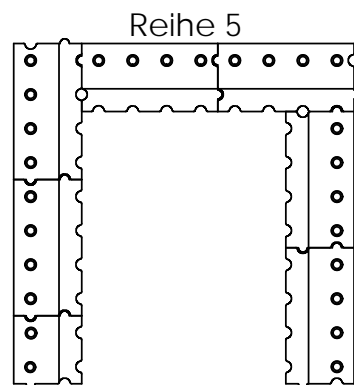

Steine lose
einstellen, damit
Sekundärluft
einströmen
kann.

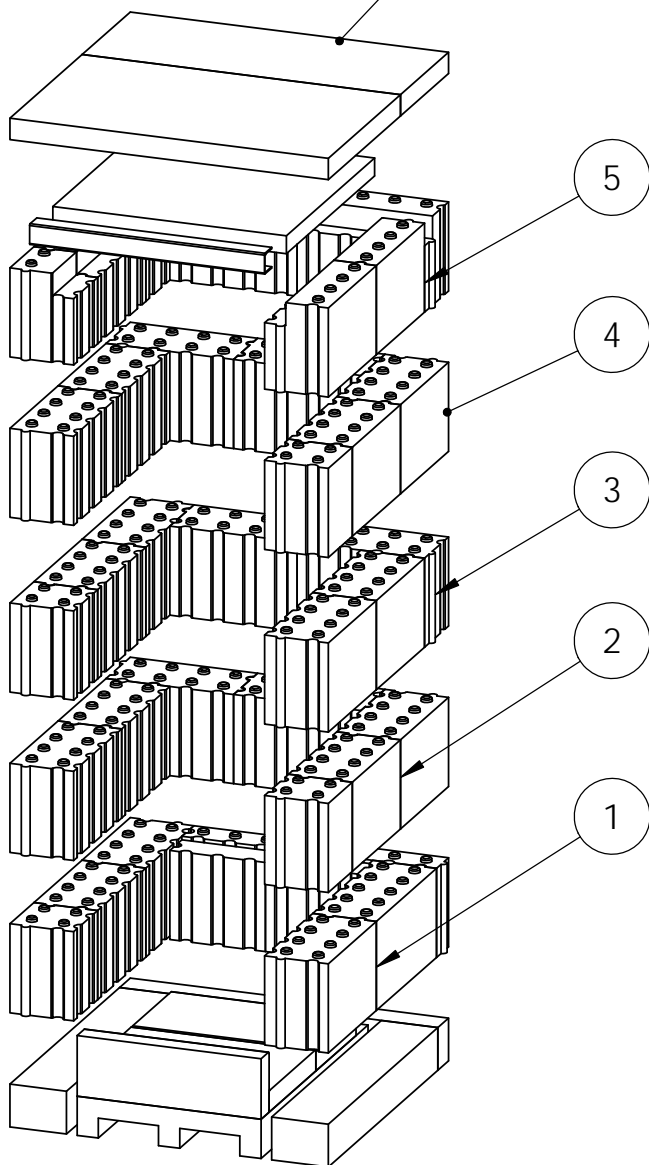

OFEN Innovativ GmbH
Rotenbachweg 6
86633 Neuburg / Rödenhof
Tel. 08431-537007 Fax 537008

ZEICHNUNG NICHT SKALIEREN

ÄNDERUNG

BENENNUNG:
Feuerraum SNK

ZEICHNUNGSNR.
D:\Dokumente\OneDrive\Dokumente\0_Kandern\OfenInno\Palego 2\AufbauSmall

A4

GEZEICHNET
GEPRÜFT

NAME
Amrehn G. DATUM
07.01.2022

GEWICHT: 144,24

MASSSTAB: 1:10

BLATT 1 VON 1