
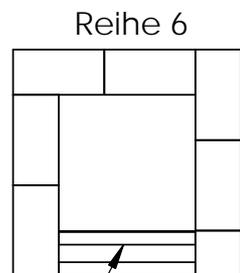
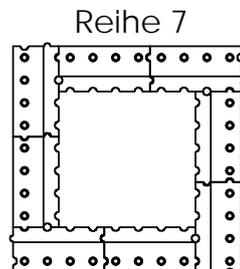
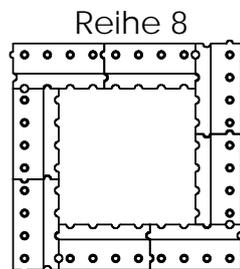






Bei Stahlmantel
ersetzt ein Formstück
die Deckenplatten.

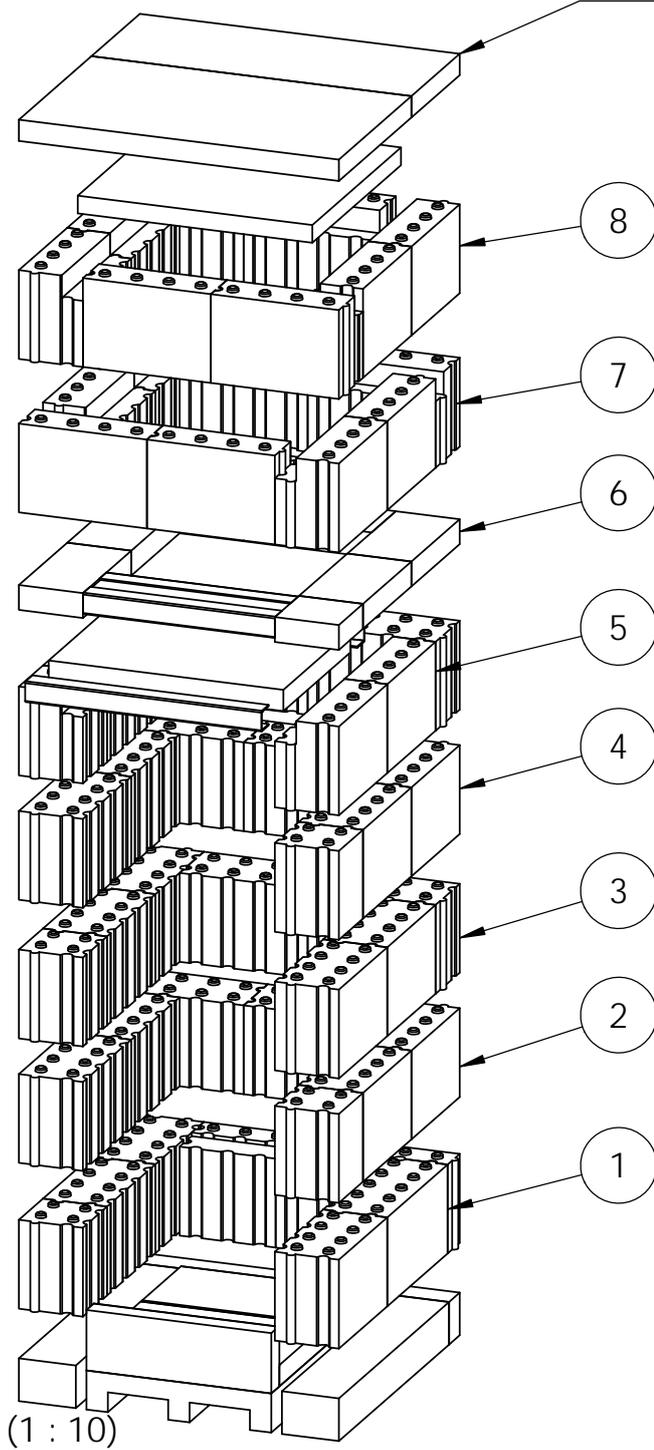

Auflageblech

(1 : 10)

Steine lose
einstellen, damit
Sekundärluft
einströmen
kann.

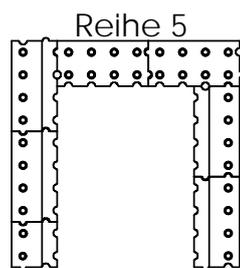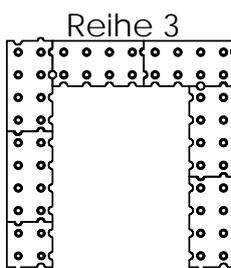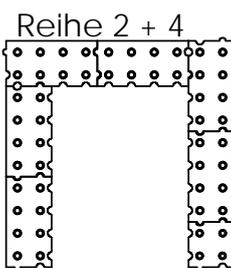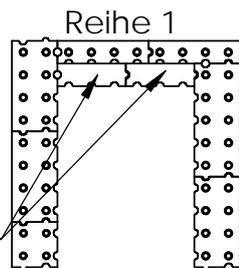

OFEN Innovativ GmbH
Rotenbachweg 6
86633 Neuburg / Rödendorf
Tel. 08431-537007 Fax 537008

ZEICHNUNG NICHT SKALIEREN

ÄNDERUNG

BENENNUNG:
Feuerraum SNK D2

GEZEICHNET	NAME	DATUM
	Amrehn G.	07.01.2022

ZEICHNUNGSPfad:
D:\Dokumente\OneDrive\Dokumente\0_Kandern\OfenInno\Palego 2\Aufbau\small

A4

GEPRÜFT	GEWICHT: 211.25
---------	-----------------

MASSSTAB: 1:15

BLATT 1 VON 1