




Bei Stahlmantel
ersetzt ein Formstück
die Deckenplatten.

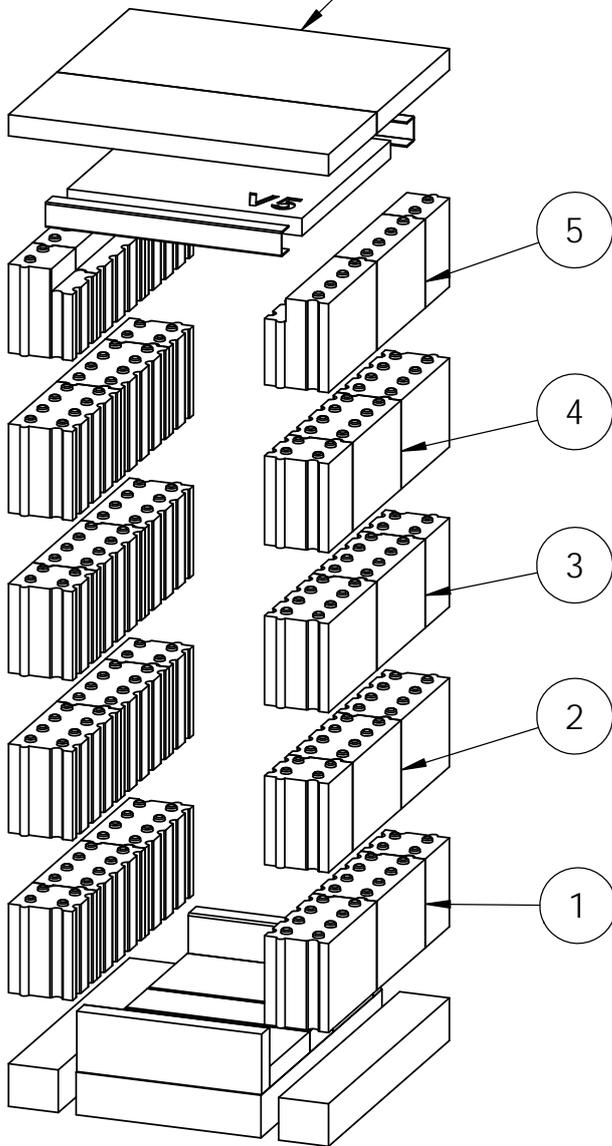


Reihe 5

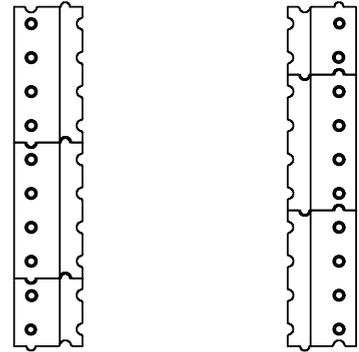

Reihe 2 + 4

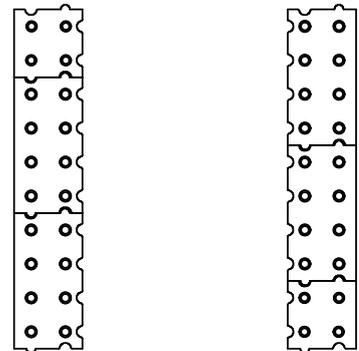

Reihe 1 + 3

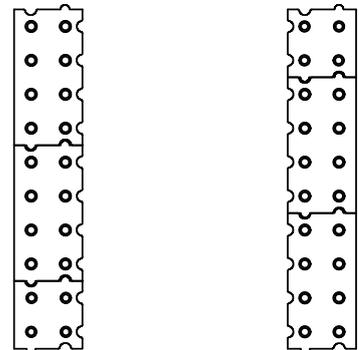

OFEN Innovativ GmbH
Rotenbachweg 6
86633 Neuburg / Rödendorf
Tel. 08431-537007 Fax 537008

ZEICHNUNG NICHT SKALIEREN

ÄNDERUNG

BENENNUNG:

Feuerraum SNK - T

ZEICHNUNGSPfad.

D:\Dokumente\IONOS HiDrive\users\hllbilli6710_Kandern\OfenInno\Palego 2\Aufbau\small\

A4

GEZEICHNET

NAME
Amrehn G.

DATUM
26.01.2021

GEPRÜFT

GEWICHT: 120.60

MASSSTAB: 1:10

BLATT 1 VON 1