




Bei Stahlmantel
ersetzt ein Formstück
die Deckenplatten.

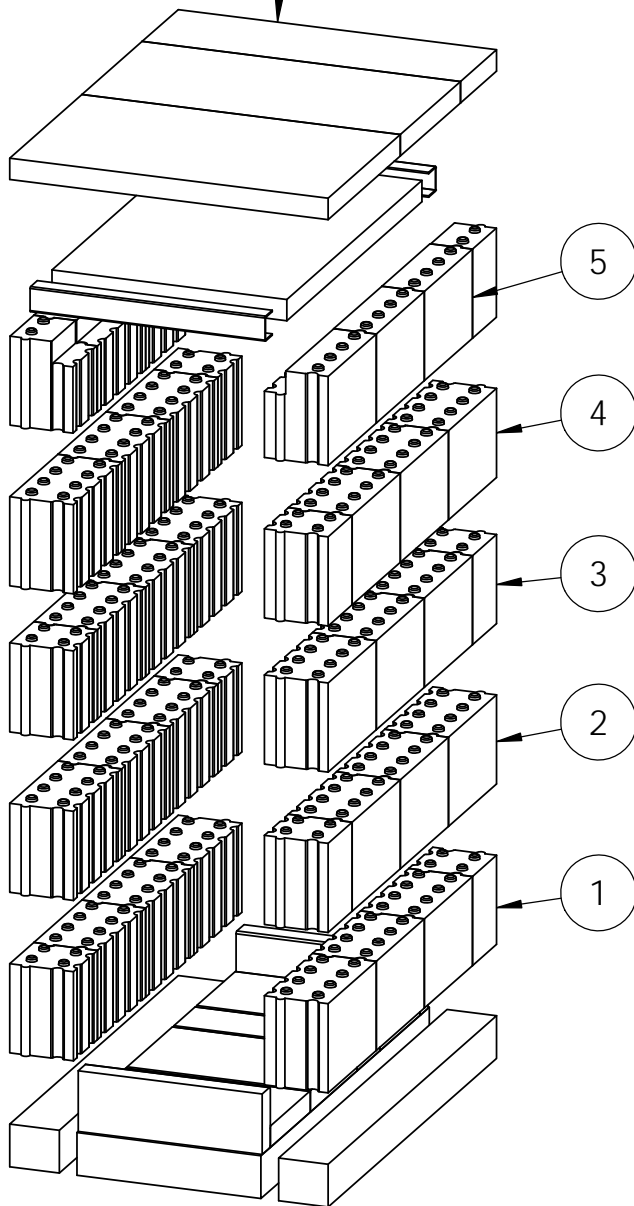


Reihe 5

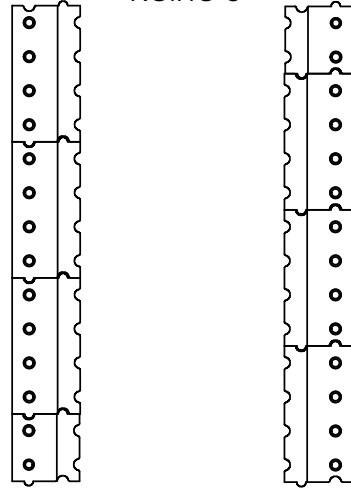

Reihe 2 + 4

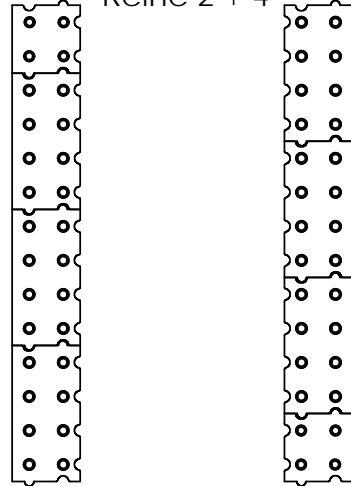

Reihe 1 + 3

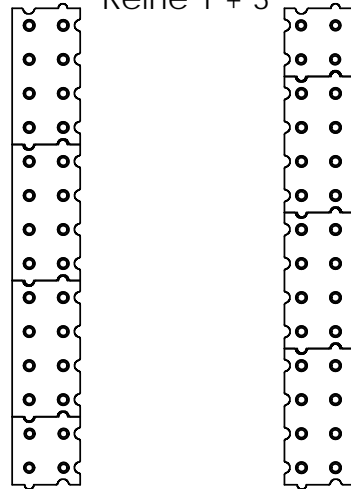

OFEN Innovativ GmbH
 Rotenbachweg 6
 86633 Neuburg / Rödendorf
 Tel. 08431-537007 Fax 537008

ZEICHNUNG NICHT SKALIEREN

ÄNDERUNG

BENENNUNG:
Feuerraum SNL - T

GEZEICHNET	NAME Amrehn G.	DATUM 27.01.2021
------------	-------------------	---------------------

ZEICHNUNGSPfad:
 D:\Dokumente\IONOS HiDrive\users\hllbilli6710_Kandern\OfenInno\Palego 2\Aufbau\small\

A4

GEPRÜFT

GEWICHT: 167.96

MASSSTAB: 1:10

BLATT 1 VON 1